


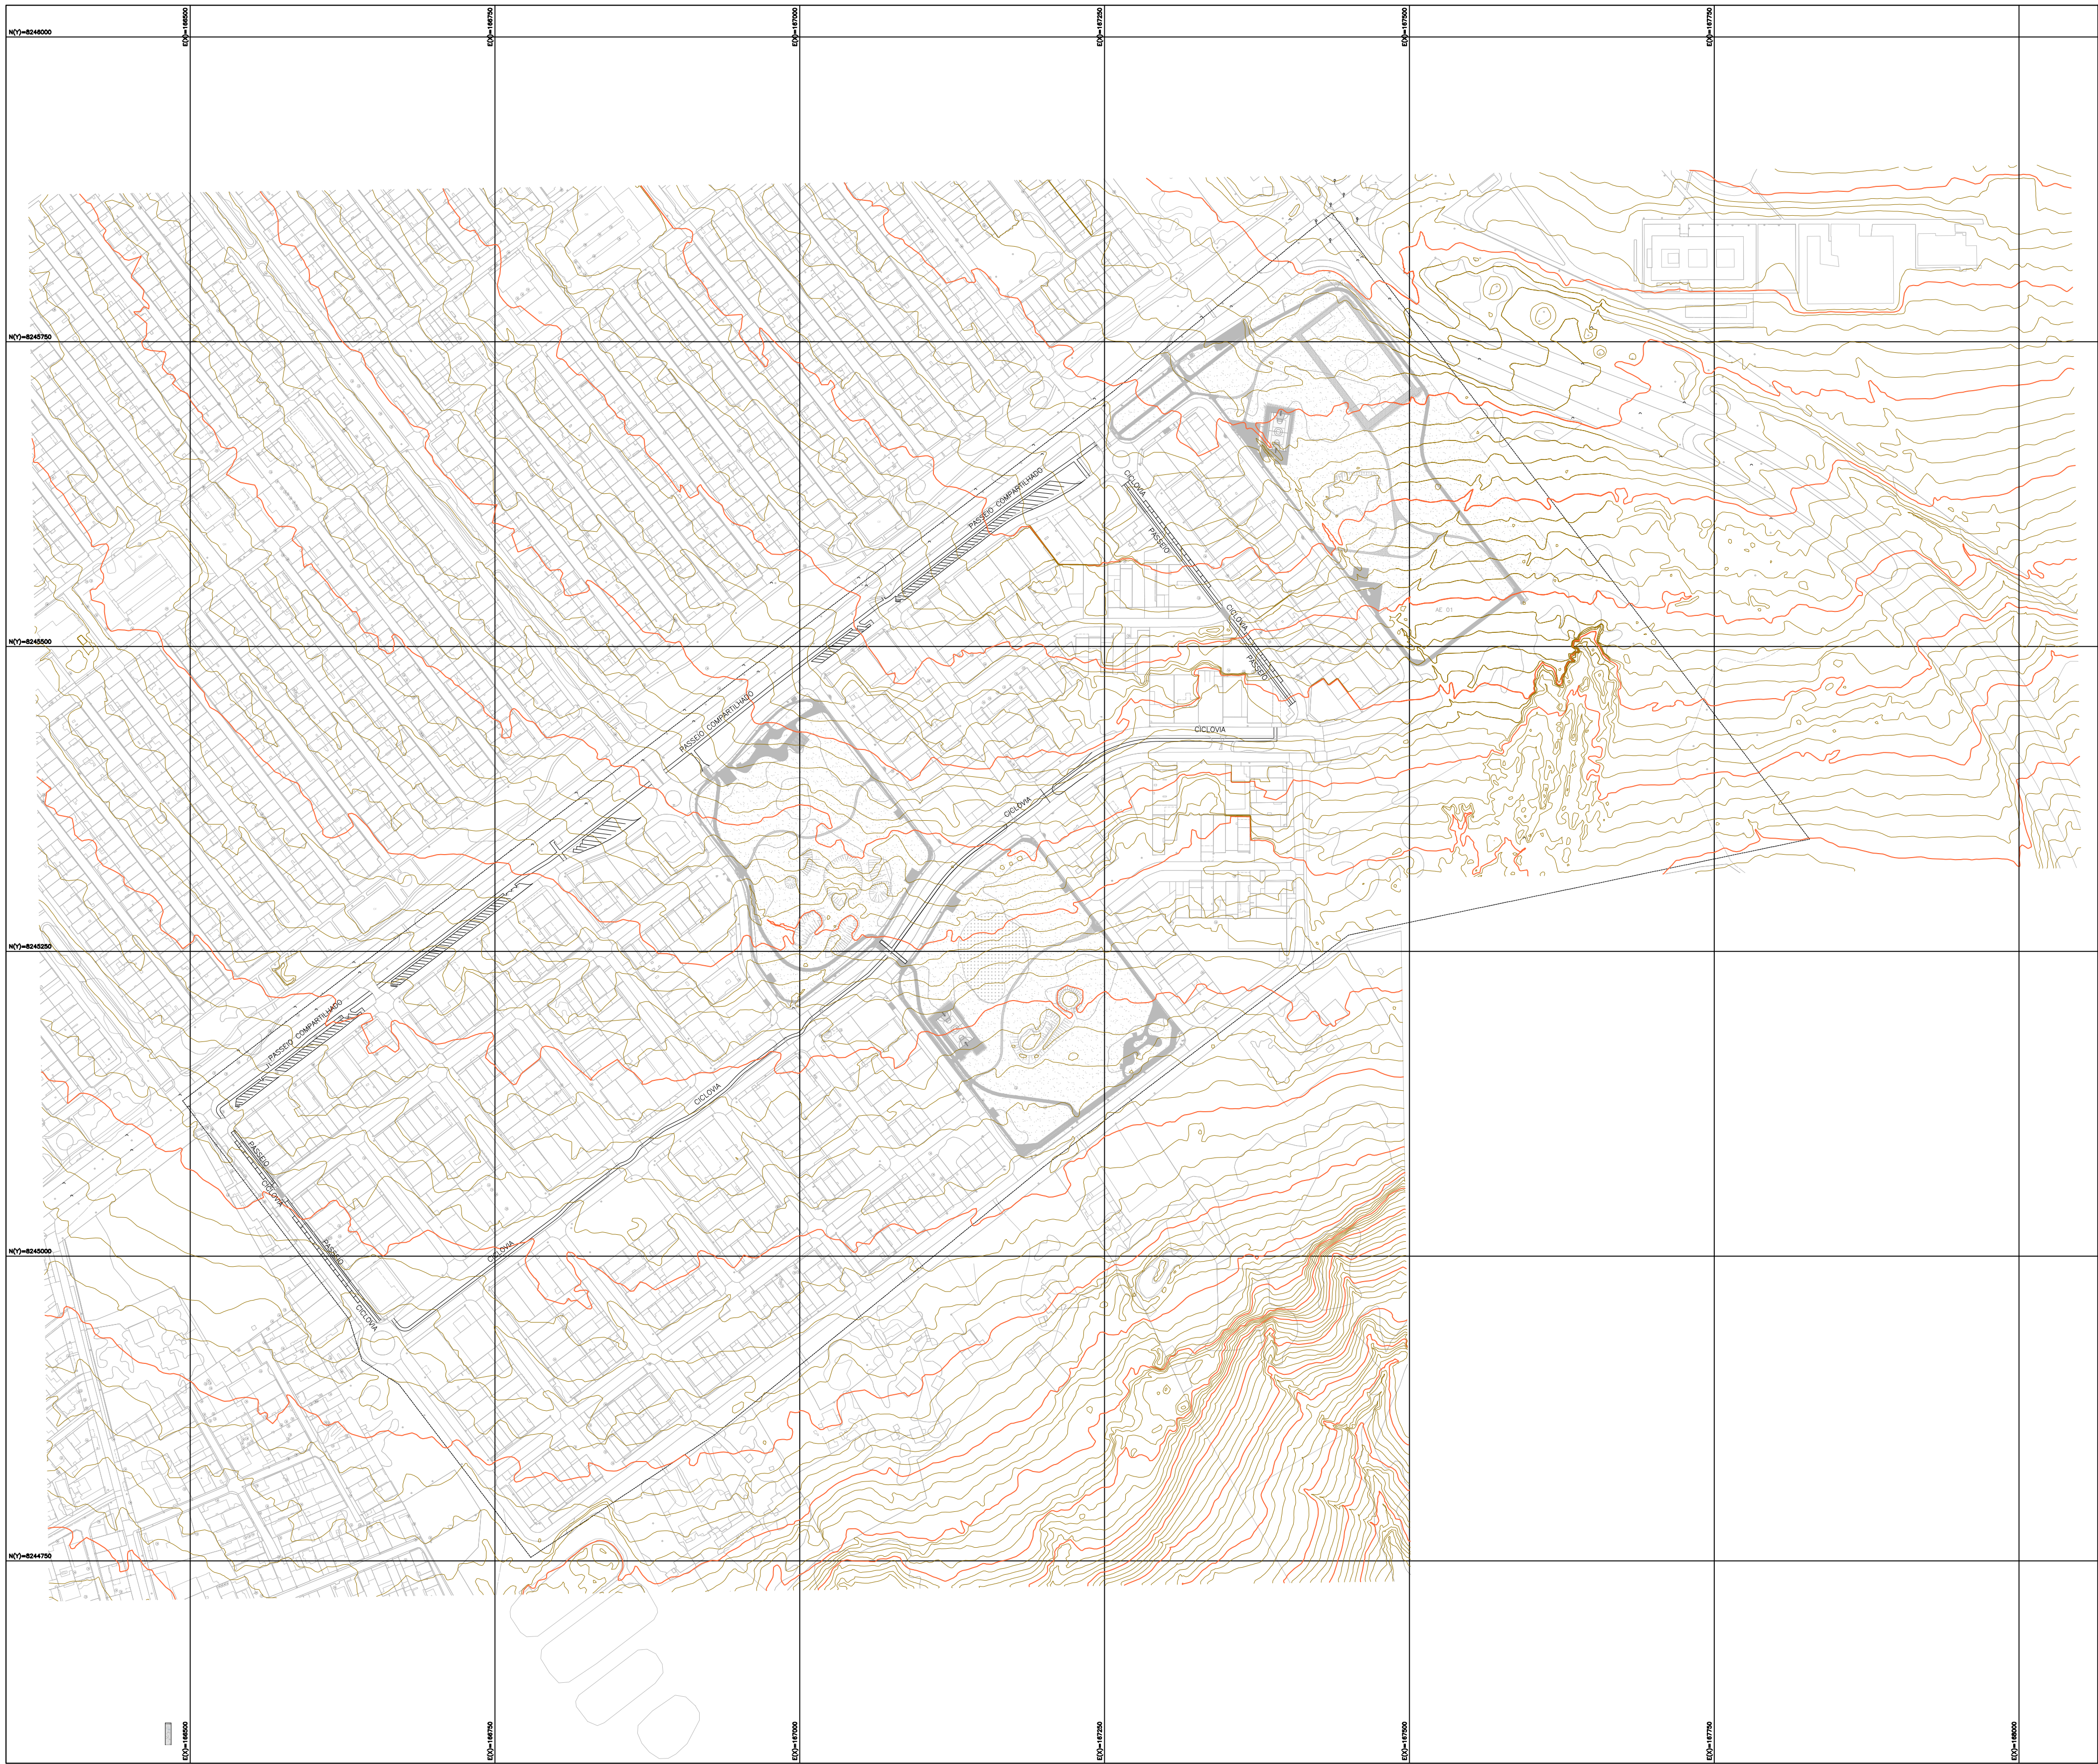


- LEGENDA
- FAIXA DE DOMÍNIO
 - ESTACIONAMENTO
 - CICLOVIA
 - PASSOIO
 - CURVAS DE NÍVEL
 - RIO INTERMITENTE


EXECUTADO POR: **cobriopa** **Topocart** RT: **PLINIO FRAGASSI**
CREA-MG 68431/D

LEVANTAMENTO TOPOGRÁFICO-AEROLEVANTAMENTO

TOP-014/2020 ADE-ÁREA DE DESENVOLVIMENTO ECONÔMICO
CENTRO-NORTE
RA IX - CEILÂNDIA

PLANTA GERAL	FOLHA: 01/06	ESCALA: 1:2.500	DATA: MAIO/2020	Ver MDE
PROJETO: TOPOCART	CÁLCULO: TOPOCART	REVISÃO:	VISTO: DIRETOR	APROVO:
SUBSECRETÁRIO/SUPLAN				

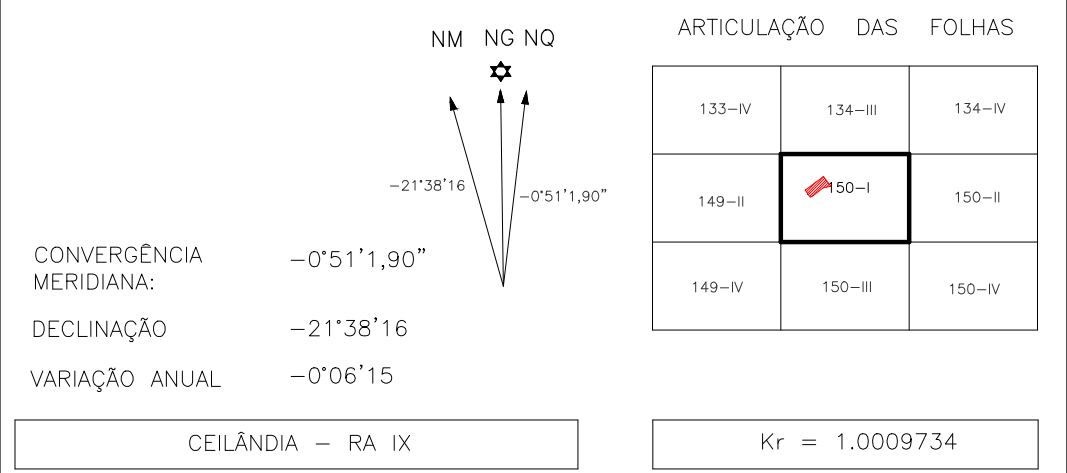

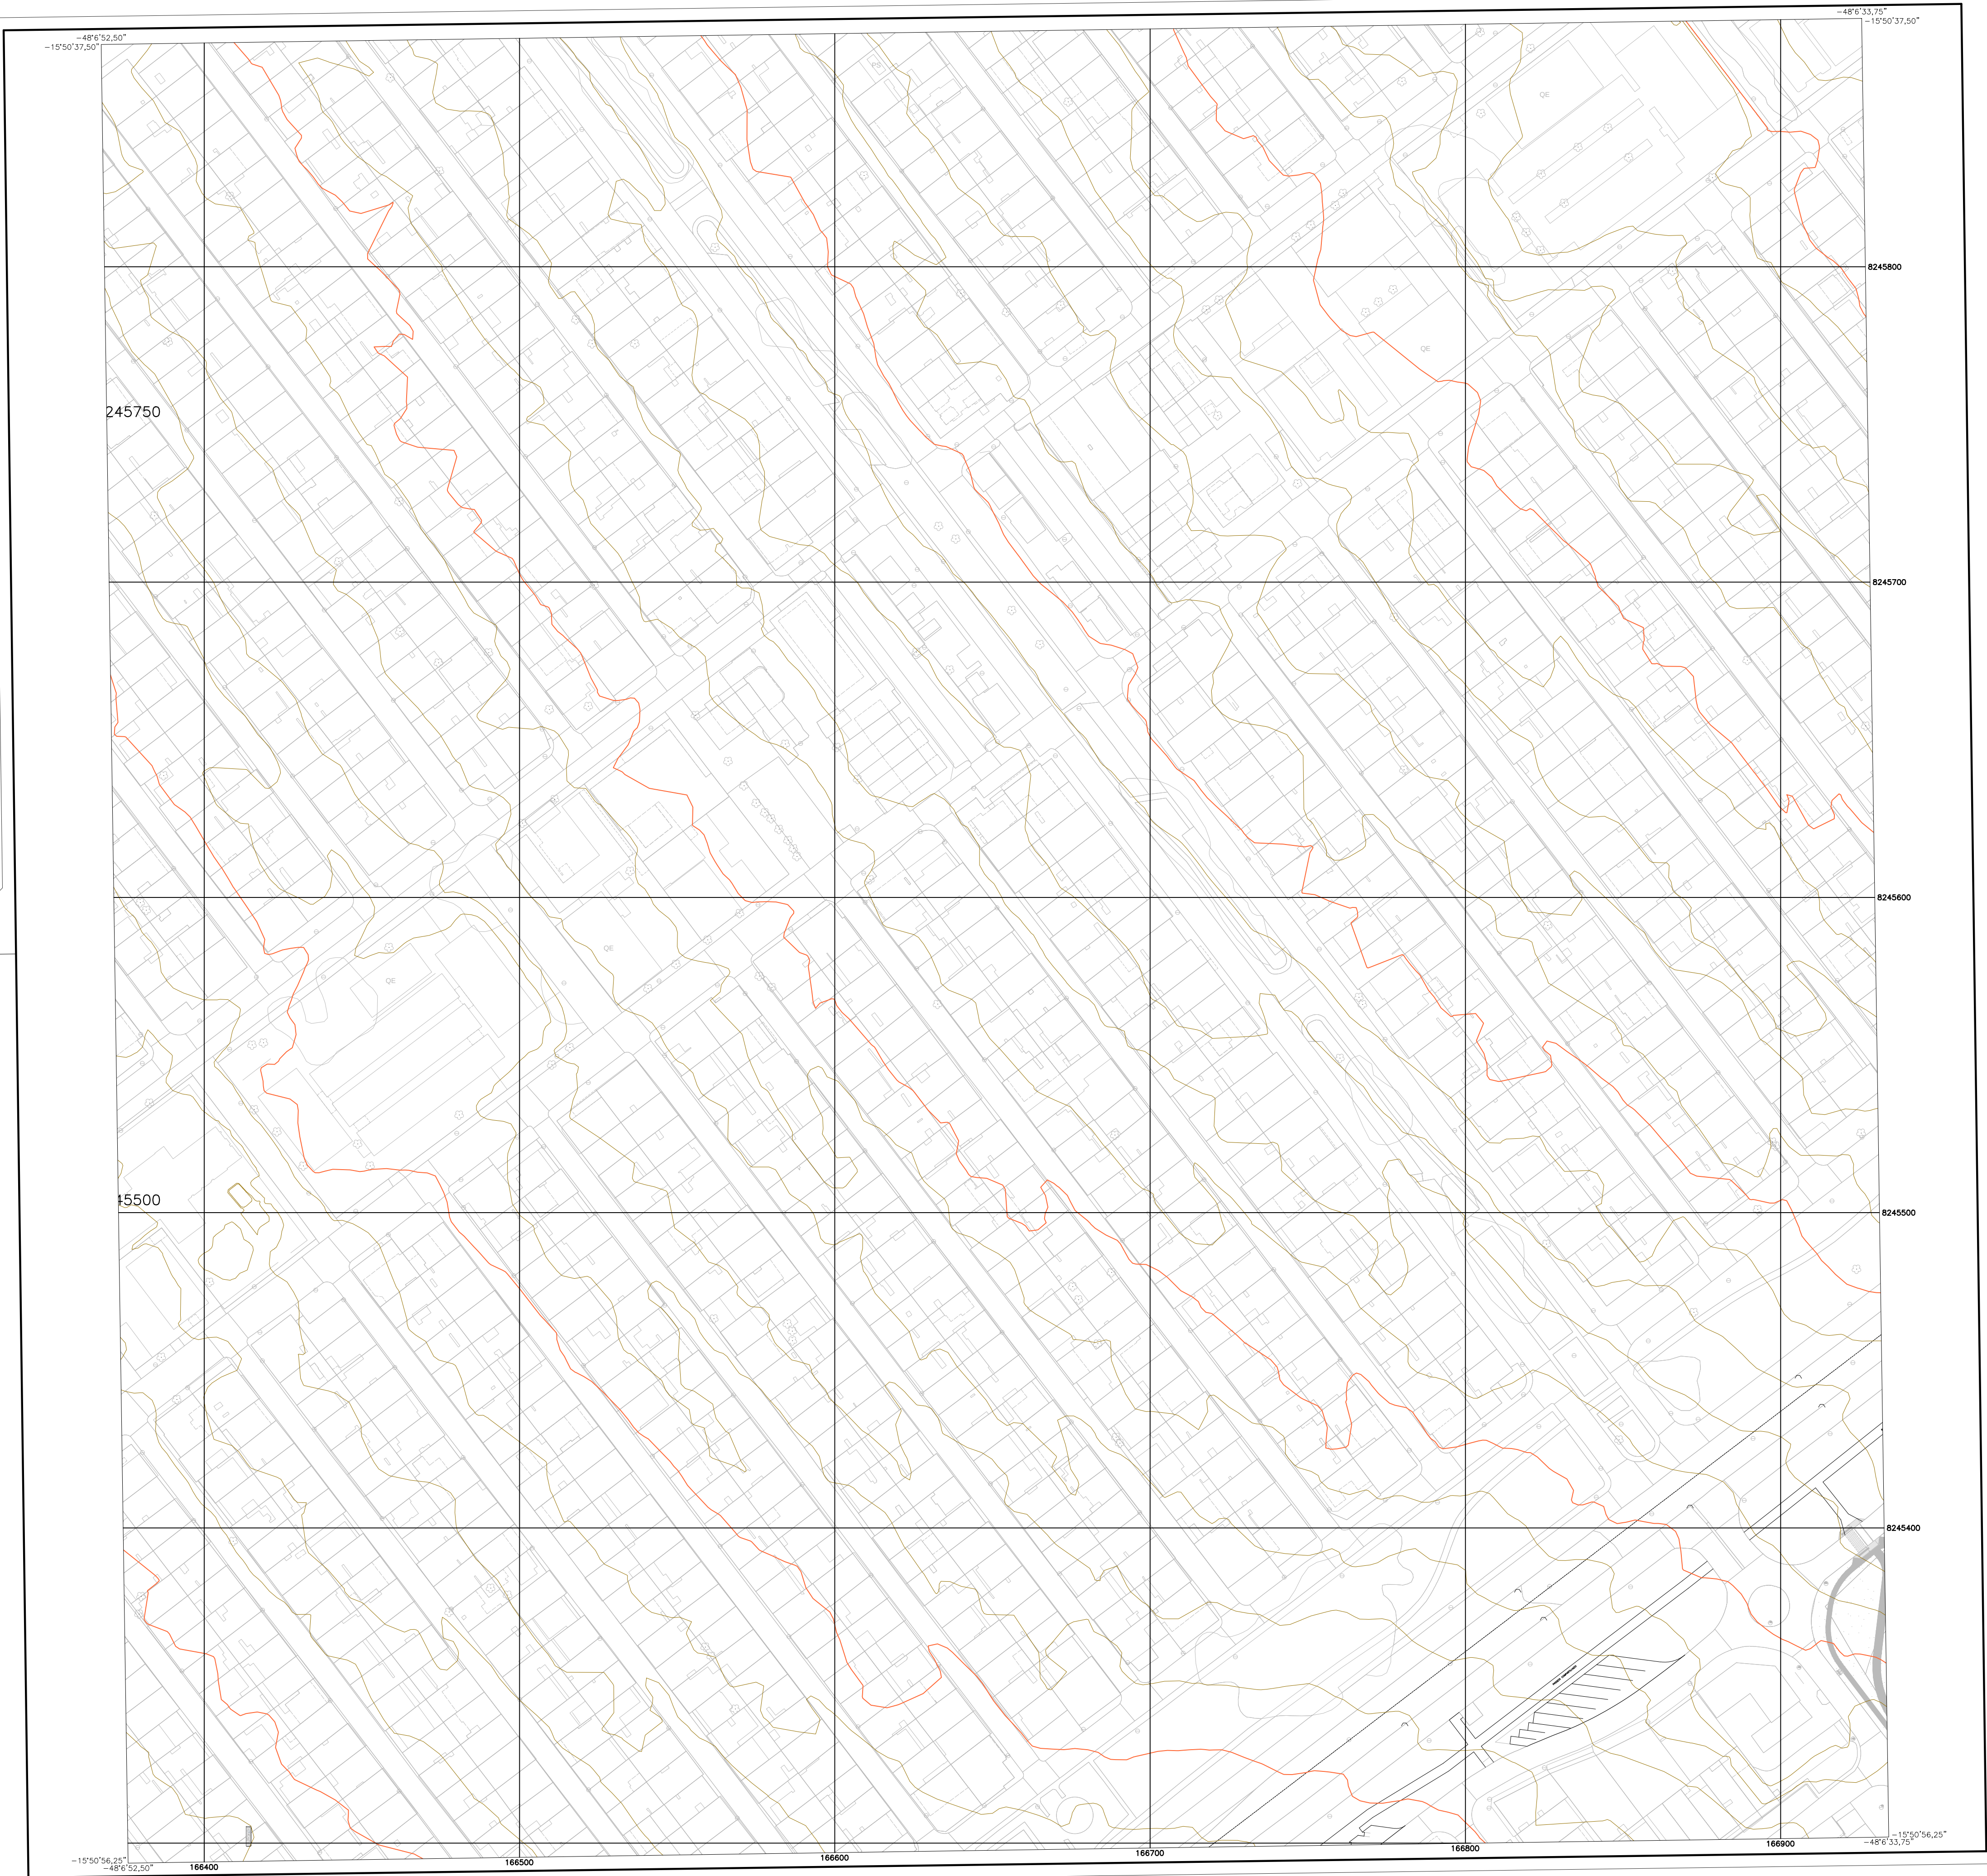

- LEGENDA
- FAIXA DE DOMÍNIO
 - ESTACIONAMENTO
 - CILINDRO
 - PASSEIO
 - CURVAS DE NÍVEL
 - RIO INTERMITENTE

EXECUTADO POR:



RT: 
PLÍNIO FRAGASSI
CREA-MG 68431/D

LEVANTAMENTO TOPOGRÁFICO – AEROLEVANTAMENTO

TOP-014/20

ADE - ÁREA DE DESENVOLVIMENTO ECONÔMICO
CENTRO-NORTE
RA-IX - CEILÂNDIA

PLANTA PARCIAL	FOLHA: 02/06	ESCALA: 1:1000	DATA: MAIO/2020	Ver MDE
PROJETO: TOPOCART	CÁLCULO: TOPOCART	REVISÃO:	VISTO: DIRETOR	APROVO:
SUBSECRETÁRIO/SUPLENTE				

NM NG NO

CONVERGÊNCIA MERIDIANA: -0°51'1,90"

DECLINAÇÃO: -21°38'16"


VARIAÇÃO ANUAL: -0°06'15"

ARTICULAÇÃO DAS FOLHAS

	150-1-5-A	150-1-5-B
	150-1-5-C	150-1-5-D

CEILÂNDIA – RA IX

Kr = 1.0009734

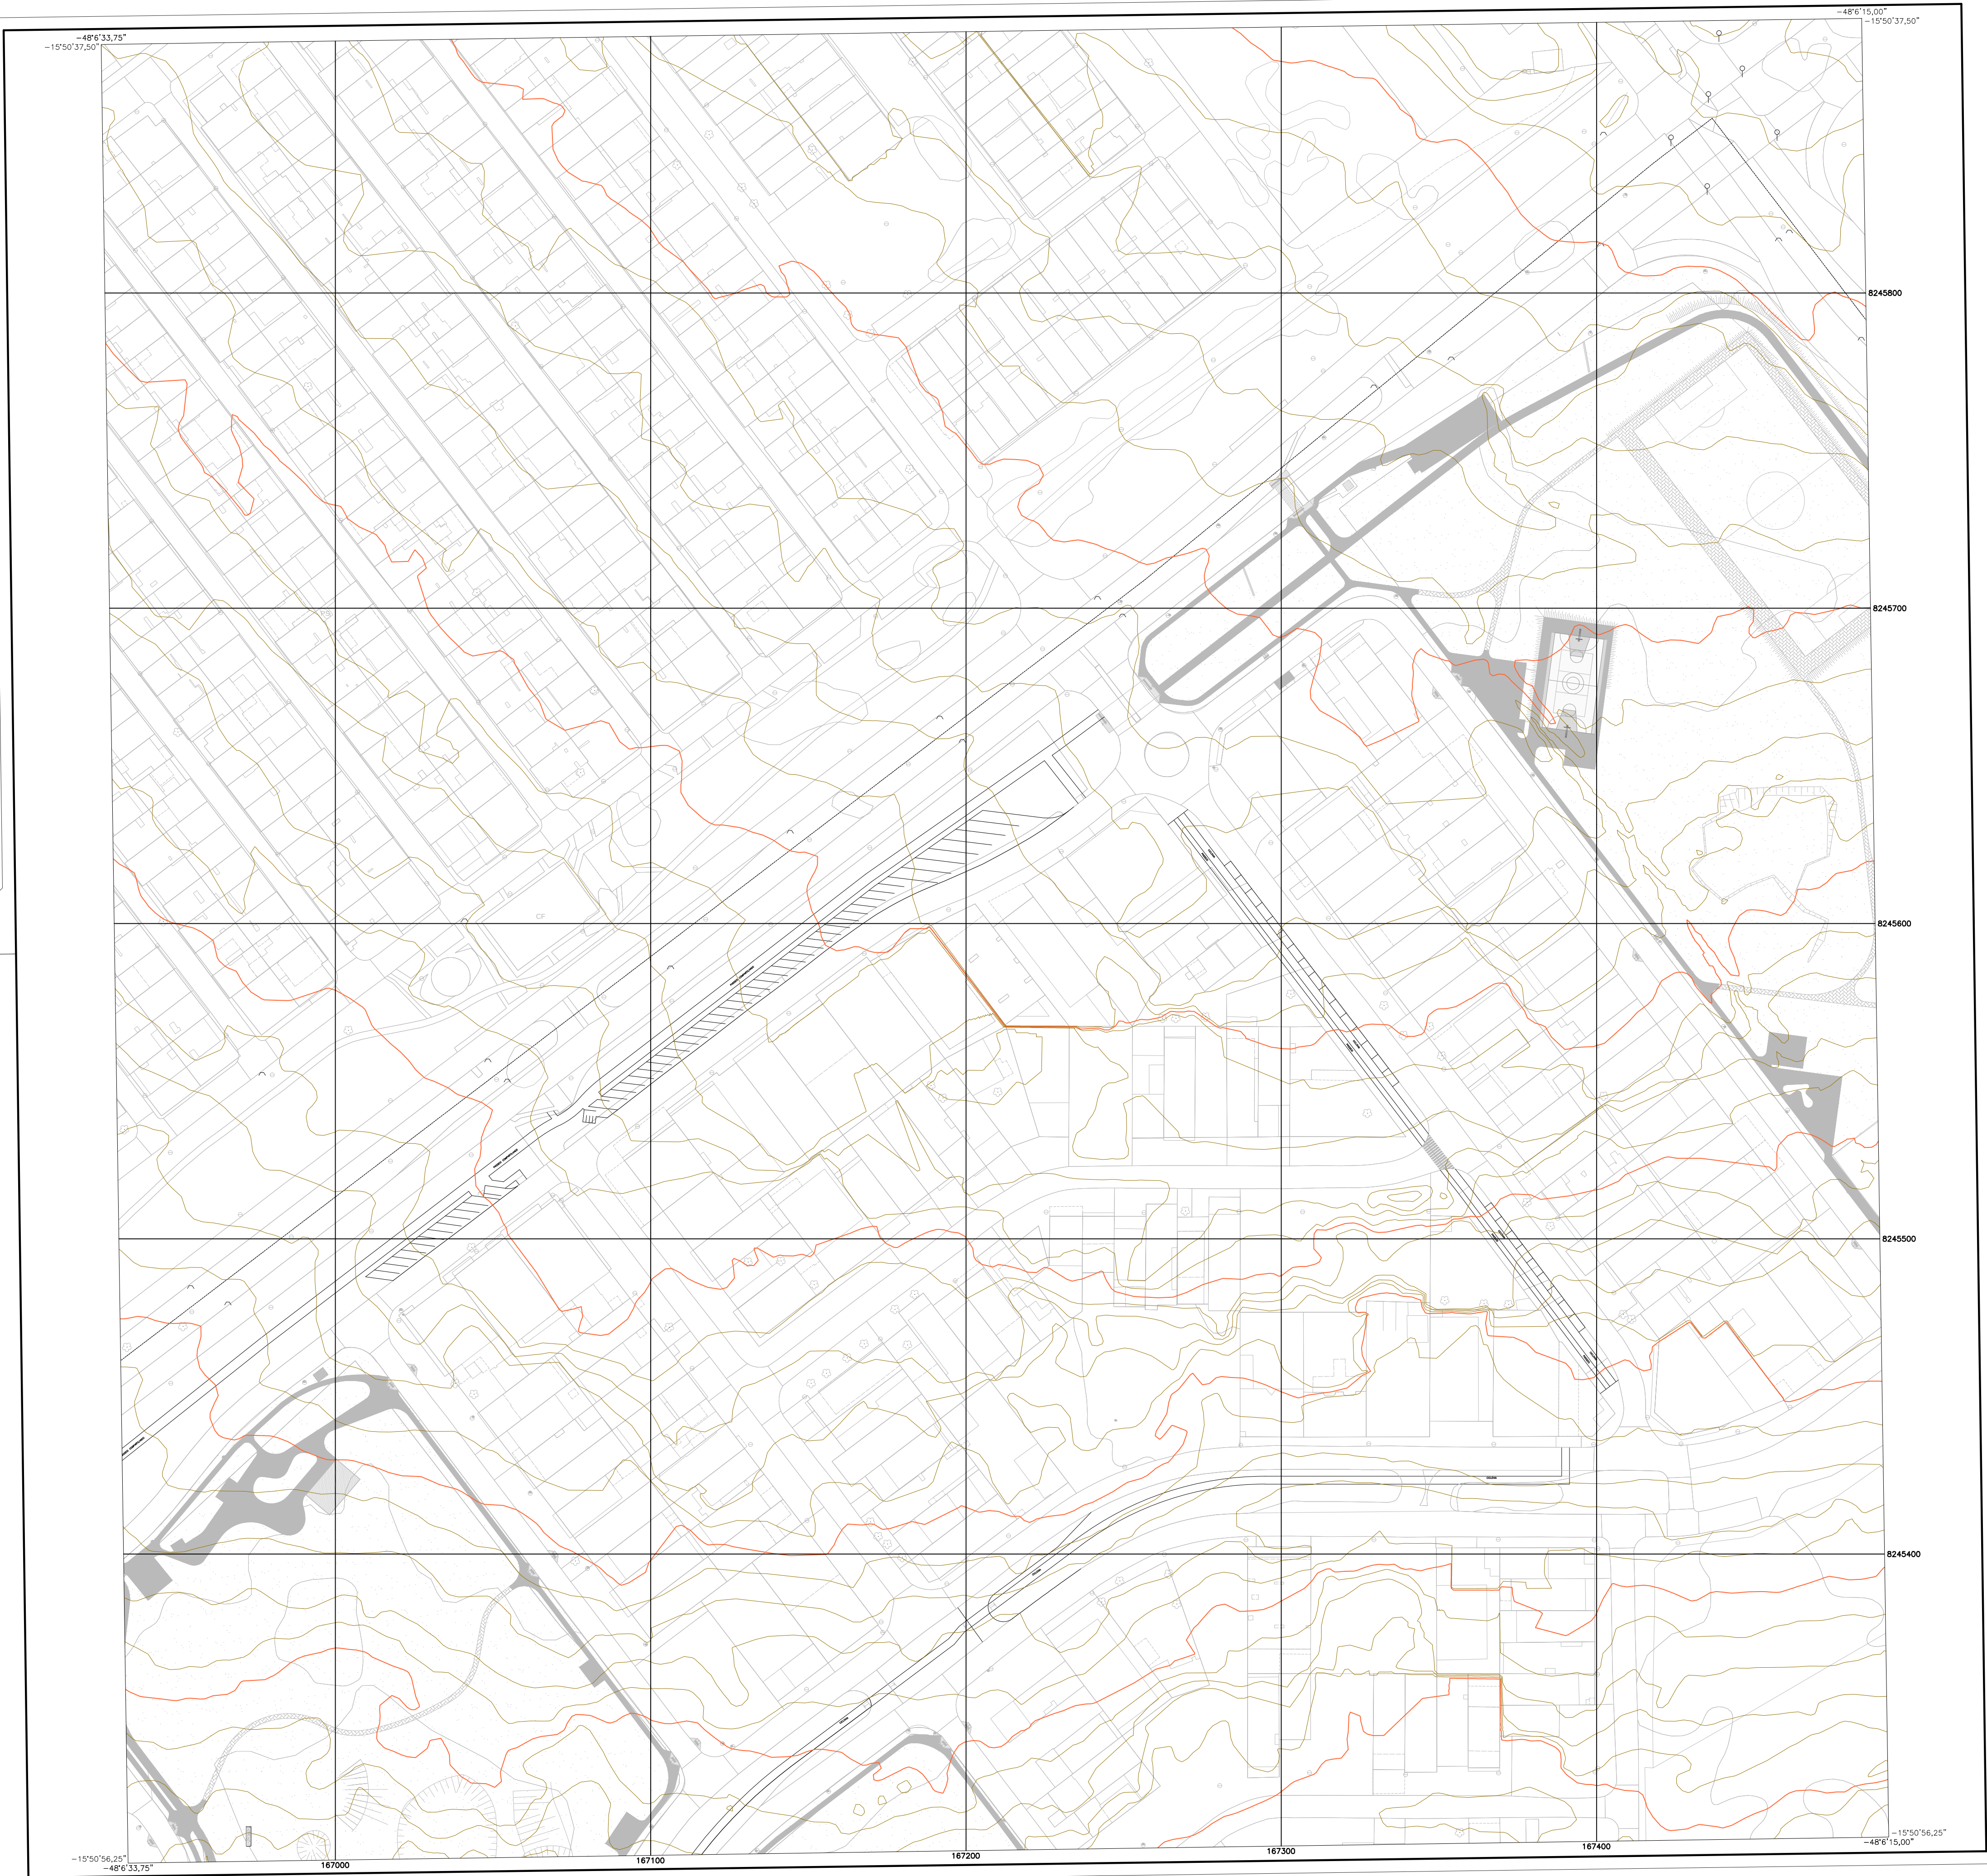

- LEGENDA
- FAIXA DE DOMÍNIO
 - ESTACIONAMENTO
 - CICLEVIA
 - PASSEIO
 - CURVAS DE NÍVEL
 - RIO INTERMITENTE

EXECUTADO POR:



RT: 
PLÍNIO FRAGASSI
CREA-MG 68431/D

LEVANTAMENTO TOPOGRÁFICO – AEROLEVANTAMENTO

TOP-014/20

ADE - ÁREA DE DESENVOLVIMENTO ECONÔMICO
CENTRO-NORTE
RA-IX - CEILÂNDIA

PLANTA PARCIAL	FOLHA: 03/06	ESCALA: 1:1000	DATA: MAIO/2020	Ver MDE
PROJETO: TOPOCART	CÁLCULO: TOPOCART	REVISÃO:	VISTO: DIRETOR	APROVO:
SUBSECRETÁRIO/SUPLENTE				

NM

NG

NQ

-21°38'16"

-0°51'1,90"

-0°51'1,90"

CONVERGÊNCIA MERIDIANA: -0°51'1,90"

DECLINAÇÃO: -21°38'16"


VARIAÇÃO ANUAL: -0°06'15"

CEILÂNDIA – RA IX

ARTICULAÇÃO DAS FOLHAS

150-1-5-A	150-1-5-B	150-1-5-A
150-1-5-C	150-1-5-D	

Kr = 1.0009734

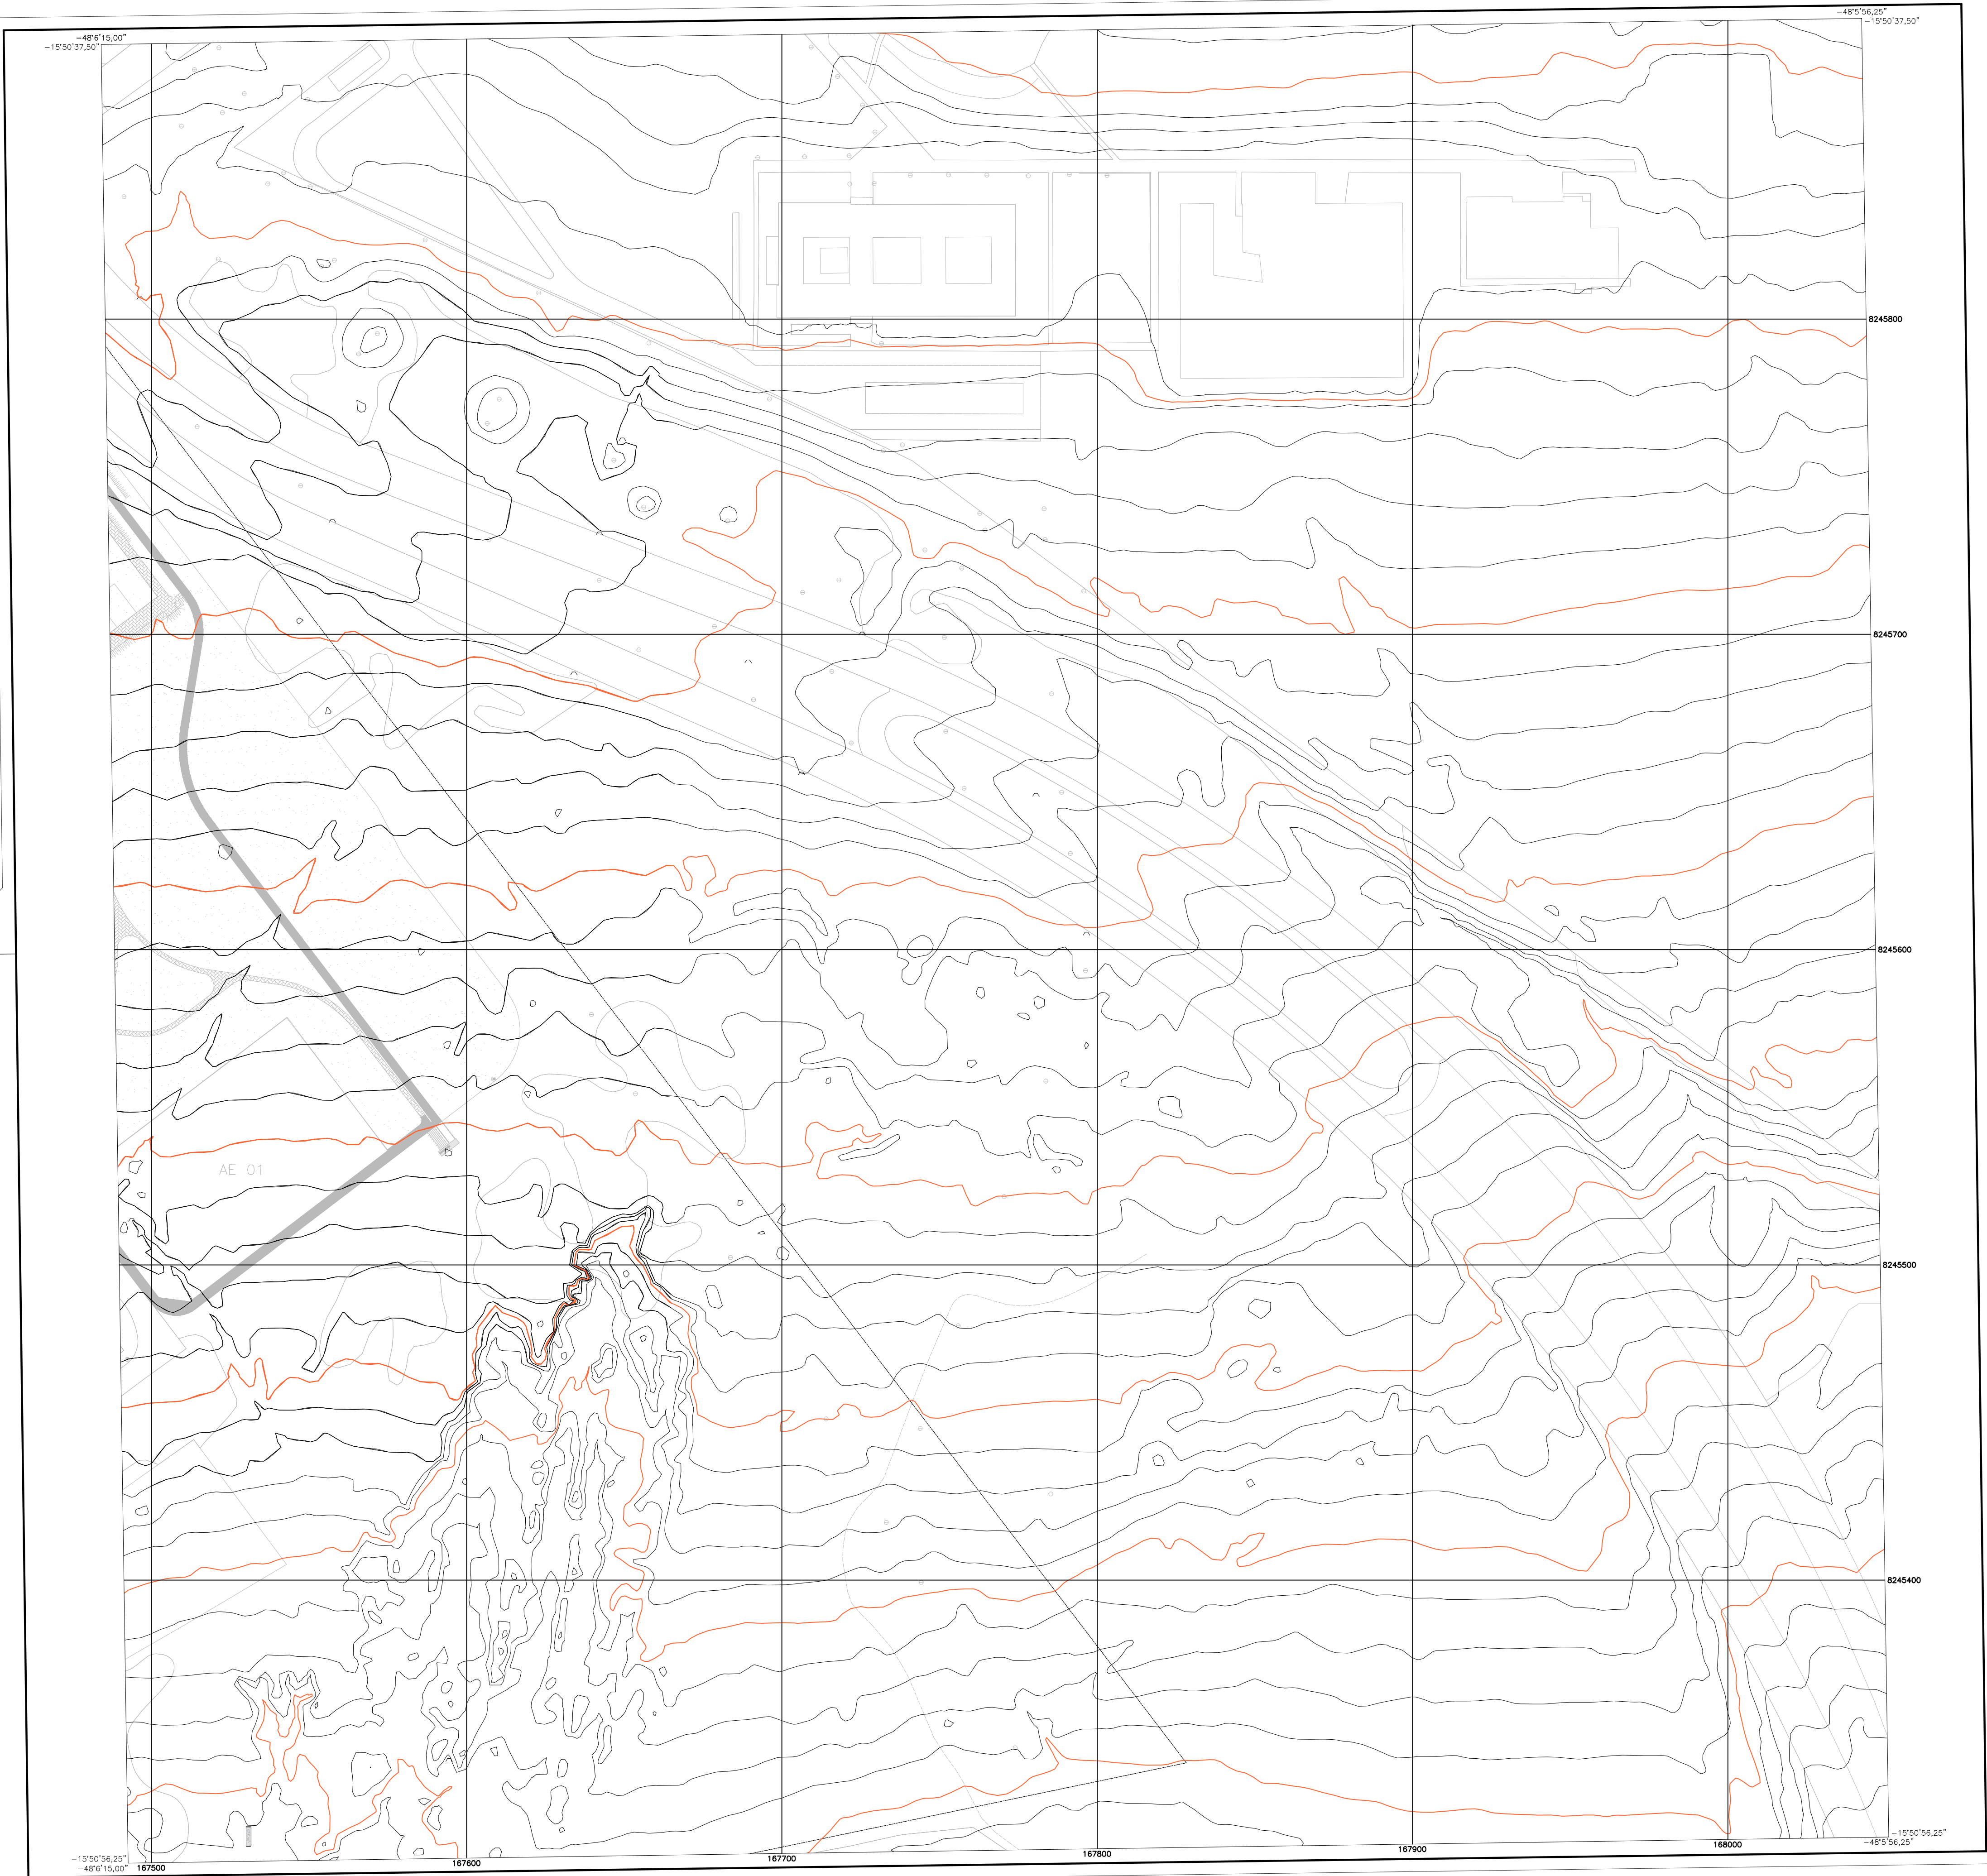

- LEGENDA
- FAIXA DE DOMÍNIO
 - ESTACIONAMENTO
 - CICLEIRA
 - PASSEIO
 - CURVAS DE NÍVEL
 - RIO INTERMITENTE

EXECUTADO POR:



RT: 

PLÍNIO FRAGASSI
CREA-MG 68431/D

LEVANTAMENTO TOPOGRÁFICO – AEROLEVANTAMENTO

TOP-014/20

ADE - ÁREA DE DESENVOLVIMENTO ECONÔMICO
CENTRO-NORTE
RA-IX - CEILÂNDIA

PLANTA PARCIAL	FOLHA: 04/06	ESCALA: 1:1000	DATA: MAIO/2020	Ver MDE
PROJETO: TOPOCART	CÁLCULO: TOPOCART	REVISÃO:	VISTO: DIRETOR	APROVO:
SUBSECRETÁRIO/SUPLENTE				

NM

NG

NG

21°38'16"

0°51'1,90"

21°38'16"

0°51'1,90"

CONVERGÊNCIA MERIDIANA: -0°51'1,90"

DECLINAÇÃO: -21°38'16"


VARIAÇÃO ANUAL: -0°06'15"

CEILÂNDIA – RA IX

ARTICULAÇÃO DAS FOLHAS

150-1-5-a	150-1-6-a	150-1-5-b	150-1-6-b
-----------	-----------	-----------	-----------

Kr = 1.0009734

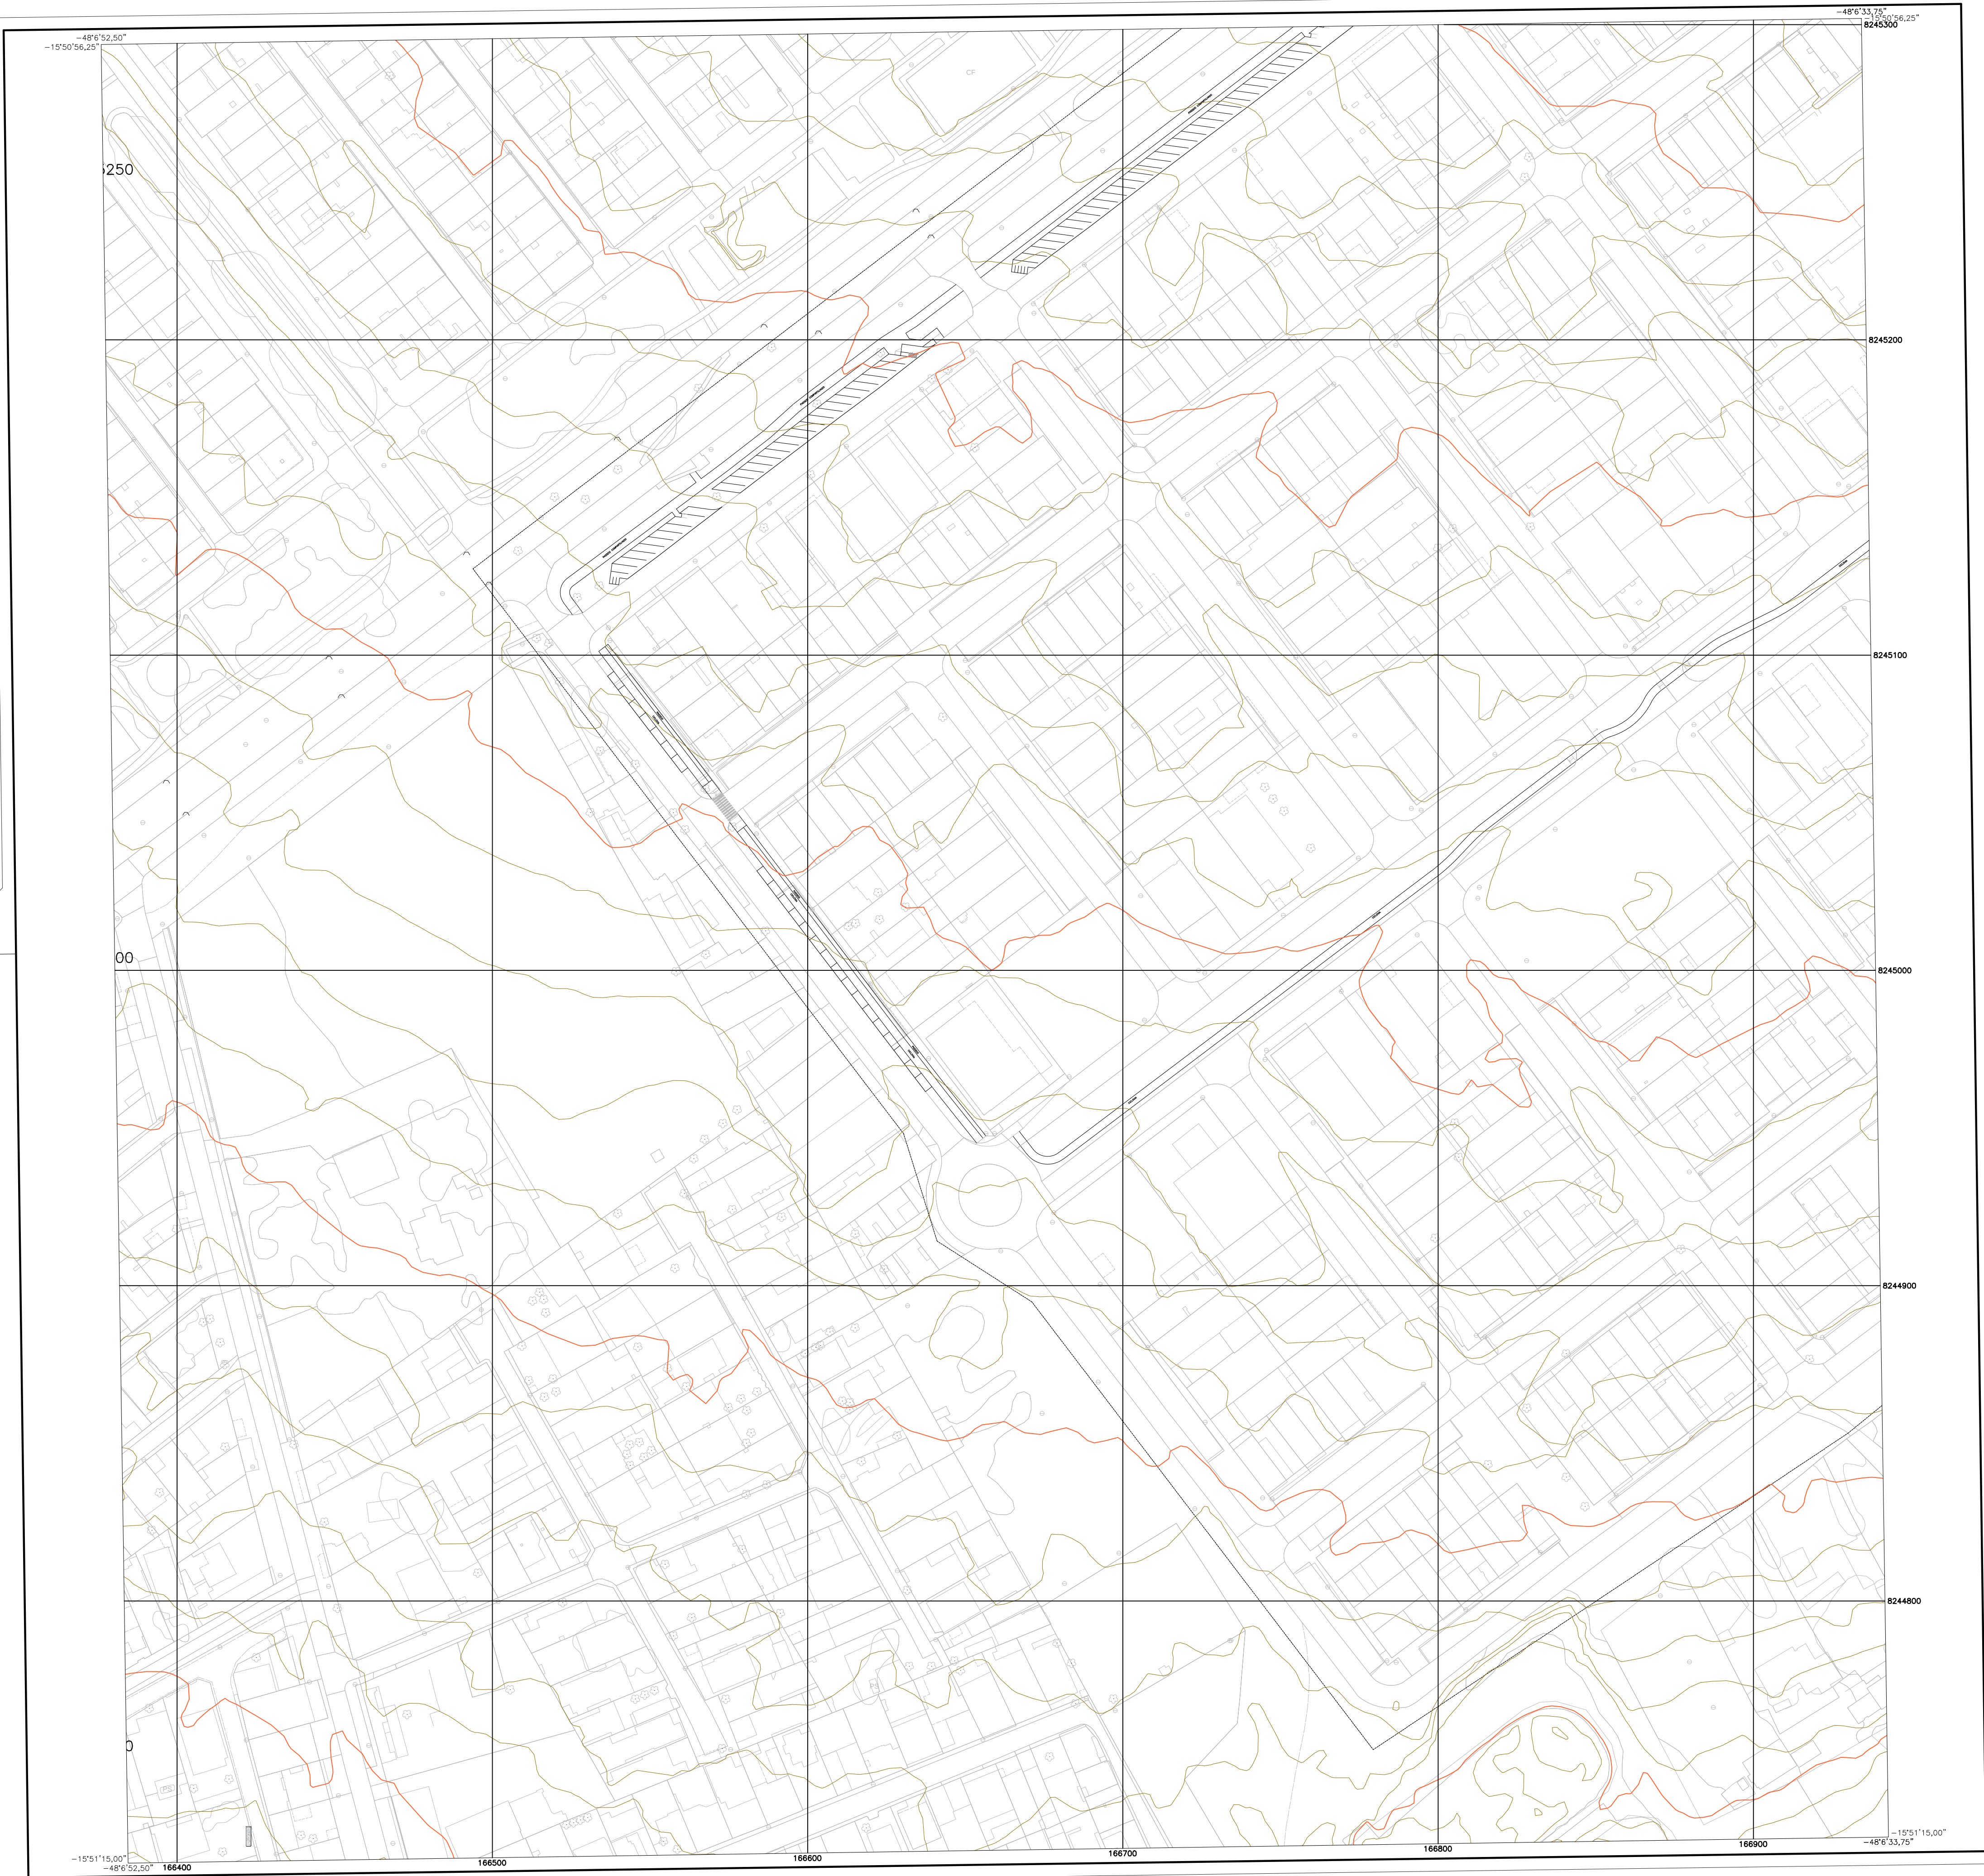

- LEGENDA
- FAIXA DE DOMÍNIO
 - ESTACIONAMENTO
 - CICLEVA
 - PASSEIO
 - CURVAS DE NÍVEL
 - RIO INTERMITENTE

EXECUTADO POR:



RT: 
PLÍNIO FRAGASSI
CREA-MG 68431/D

LEVANTAMENTO TOPOGRÁFICO – AEROLEVANTAMENTO

TOP-014/20

ADE - ÁREA DE DESENVOLVIMENTO ECONÔMICO
CENTRO-NORTE
RA-IX - CEILÂNDIA

PLANTA PARCIAL	FOLHA: 05/06	ESCALA: 1:1000	DATA: MAIO/2020	Ver MDE
PROJETO: TOPOCART	CÁLCULO: TOPOCART	REVISÃO:	VISTO: DIRETOR:	APROVO:
SUBSECRETÁRIO/SUPLENTE				

NM

NG

NQ

CONVERGÊNCIA MERIDIANA: -0°51'1,90"

DECLINAÇÃO: -21°38'16"


VARIAÇÃO ANUAL: -0°06'15"

CEILÂNDIA – RA IX


Kr = 1.0009734

ARTICULAÇÃO DAS FOLHAS

-	150-1-3-A	150-1-3-B
-	150-1-5-C	150-1-5-D
-	-	-

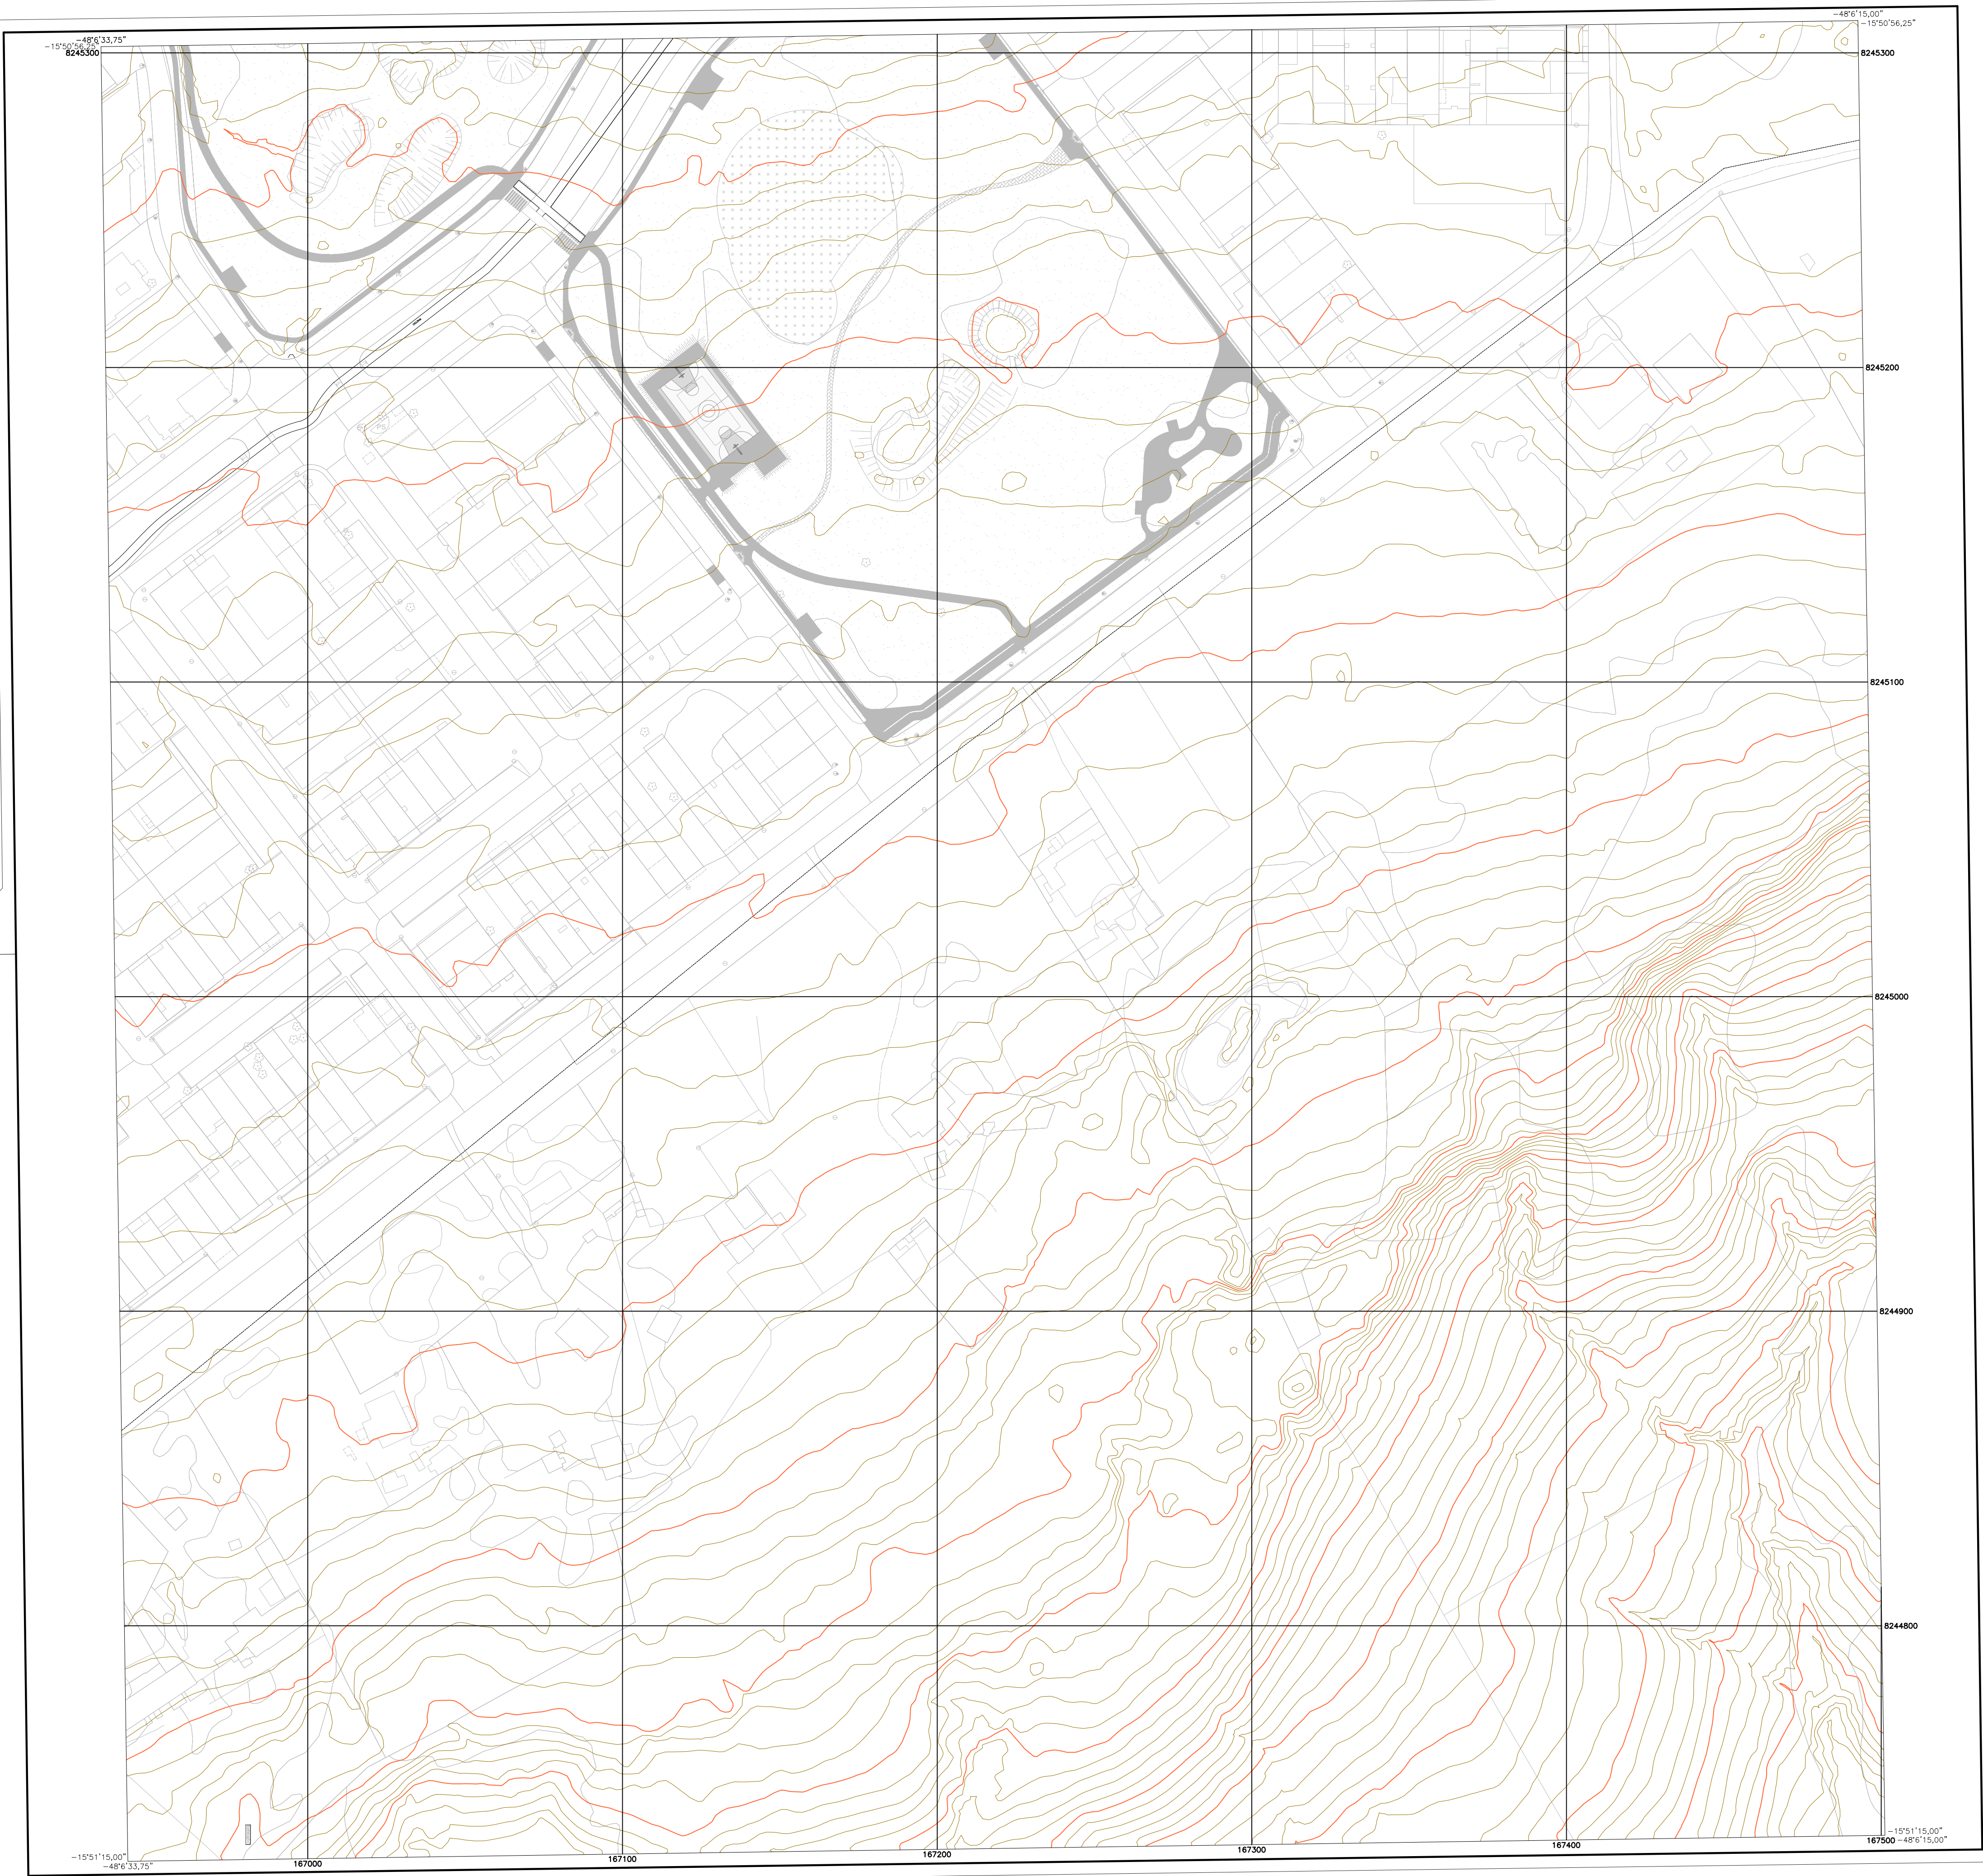

- LEGENDA
- FAIXA DE DOMÍNIO
 - ESTACIONAMENTO
 - CICLEIRA
 - PASSEIO
 - CURVAS DE NÍVEL
 - RIO INTERMITENTE

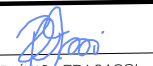EXECUTADO POR:   RT:  PAULO FRAGA
CREA-MG 68431/D

LEVANTAMENTO TOPOGRÁFICO – AEROLEVANTAMENTO
TOP-014/20 ADE - ÁREA DE DESENVOLVIMENTO ECONÔMICO
CENTRO-NORTE
RA-IX - CEILÂNDIA

PLANTA PARCIAL	FOLHA: 06/06	ESCALA: 1:1000	DATA: MAIO/2020	Ver MDE
PROJETO: TOPOCART	CÁLCULO: TOPOCART	REVISÃO:	VISTO: DIRETOR:	APROVO:
SUBSECRETARIO/SUPLENTE				

CONVERGÊNCIA MERIDIANA: -0°51'1,90"
DECLINAÇÃO: -21°38'16"
VARIAÇÃO ANUAL: -0°06'15"

CEILÂNDIA – RA IX

ARTICULAÇÃO DAS FOLHAS

150-1-A	150-1-B	150-1-C
150-1-D	150-1-E	150-1-F

Kr = 1.0009734