
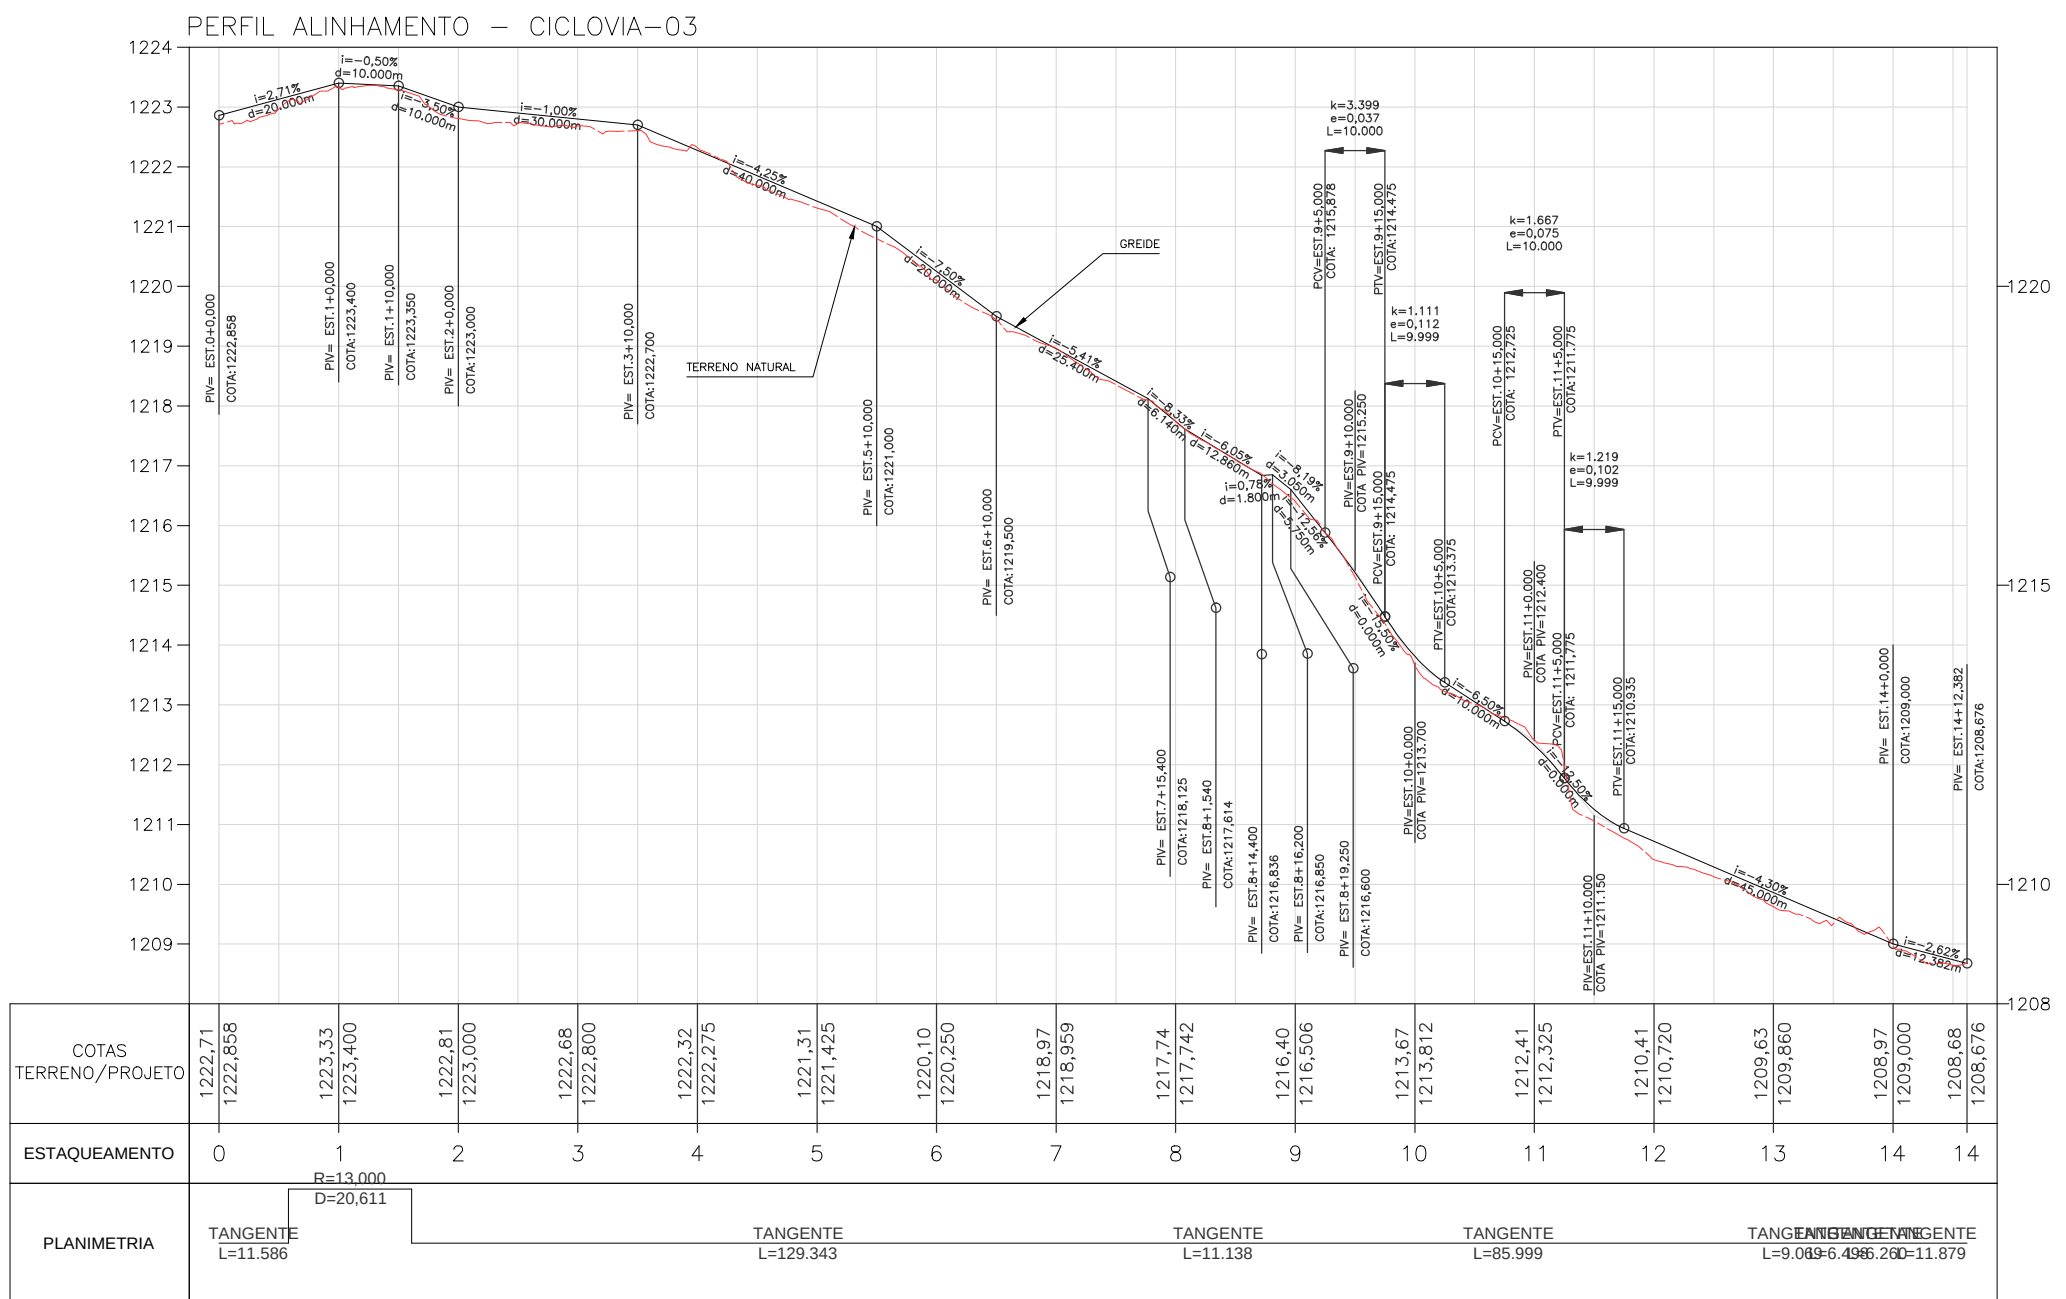
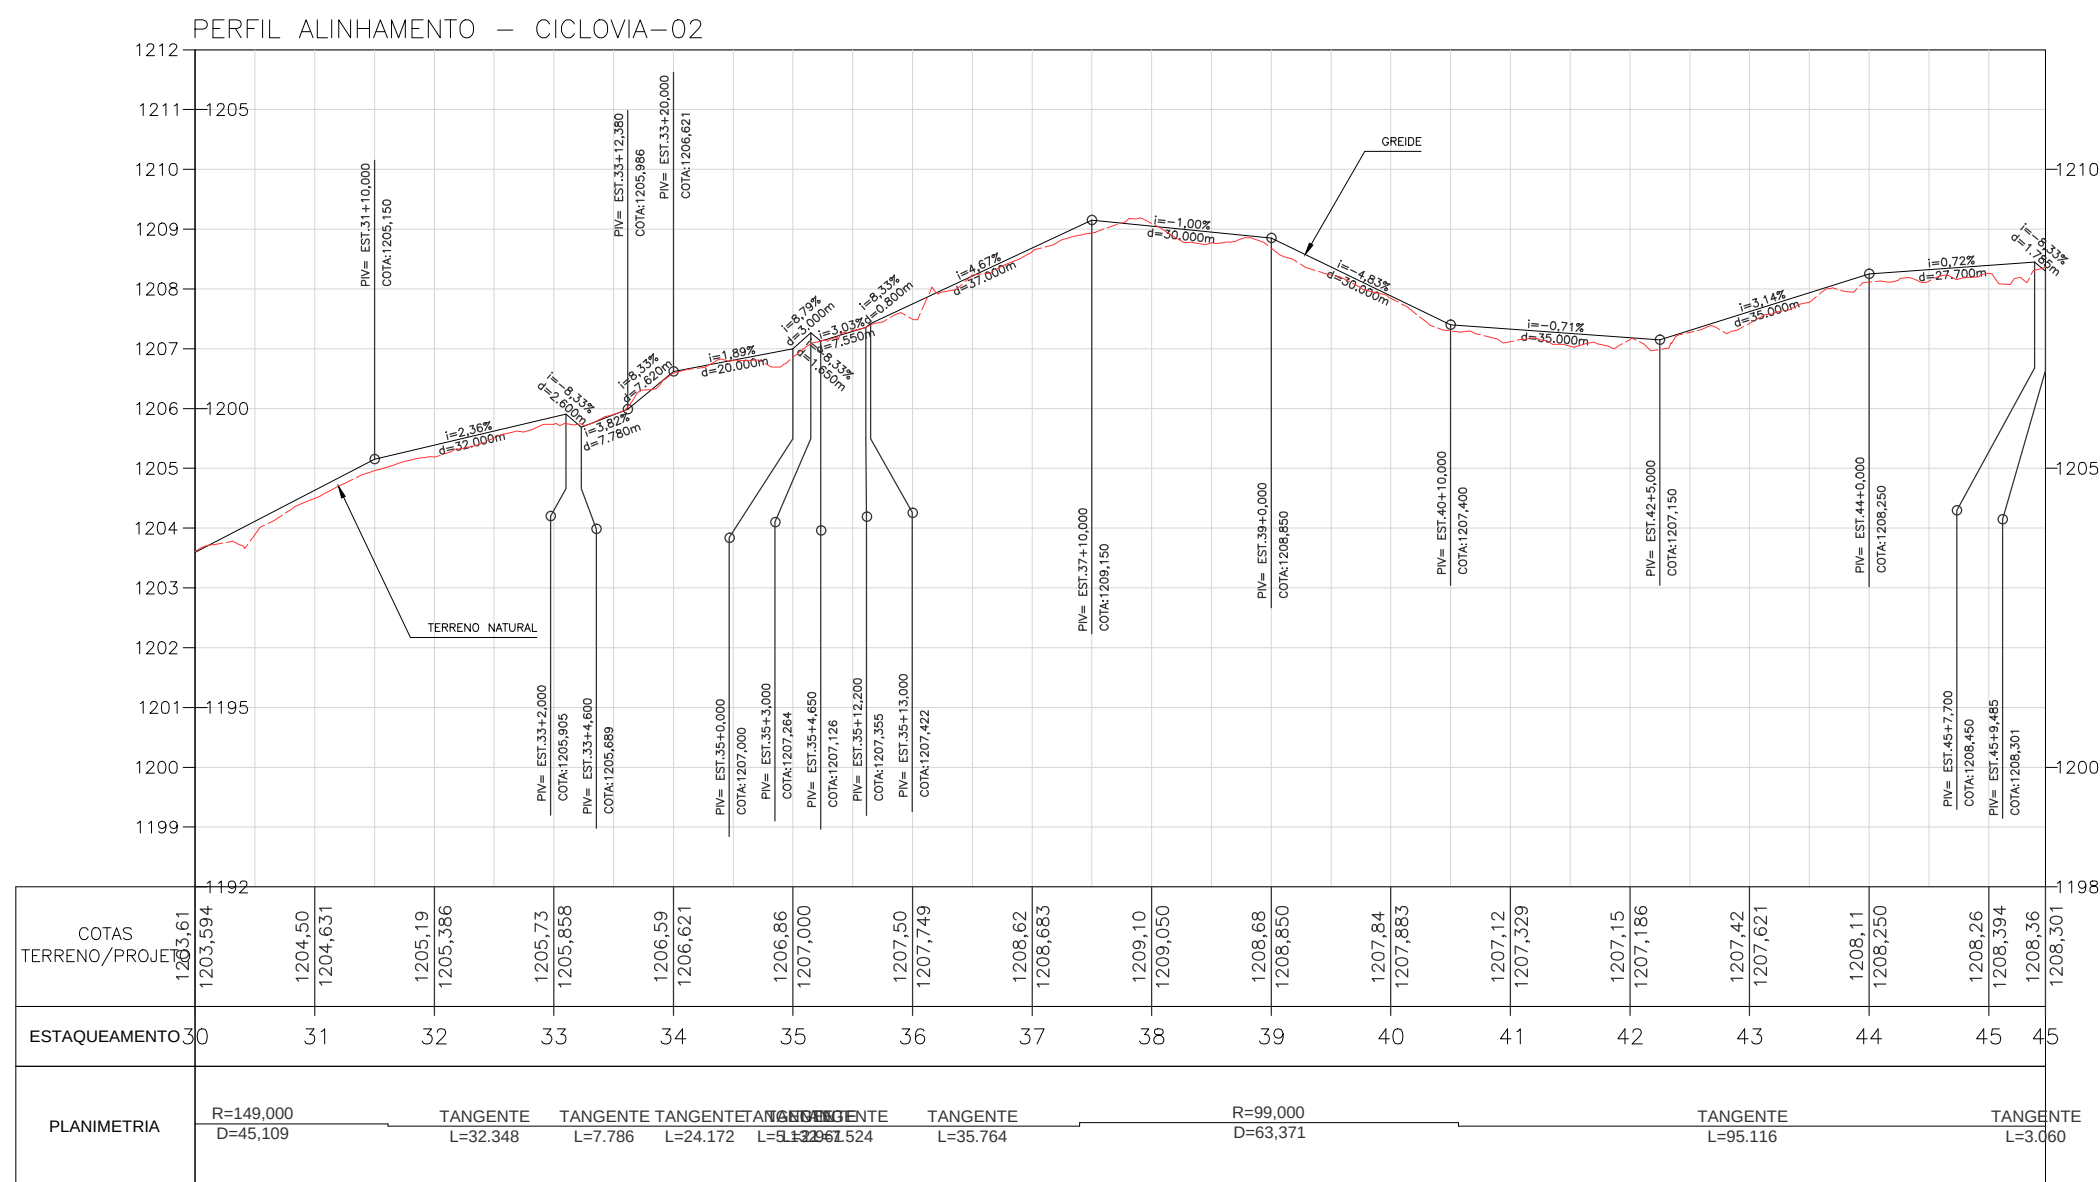
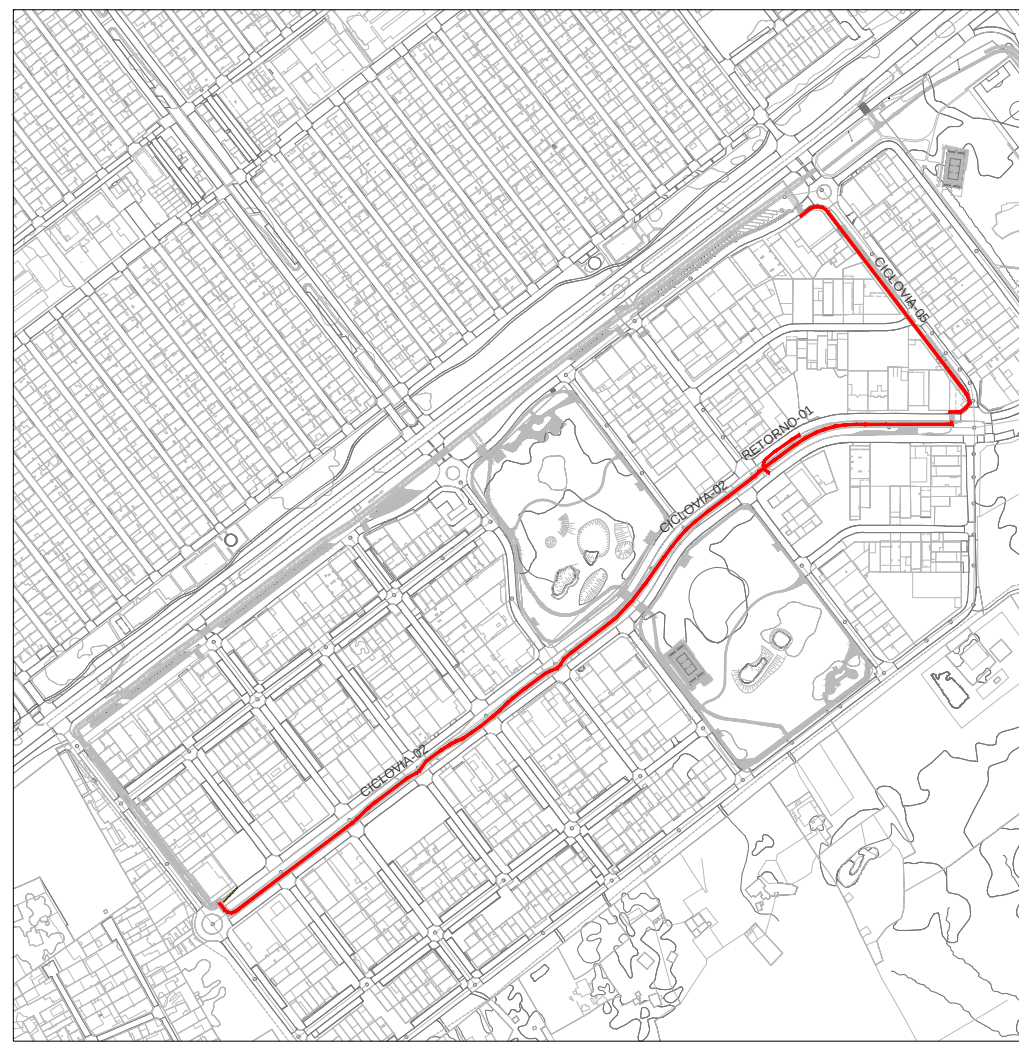
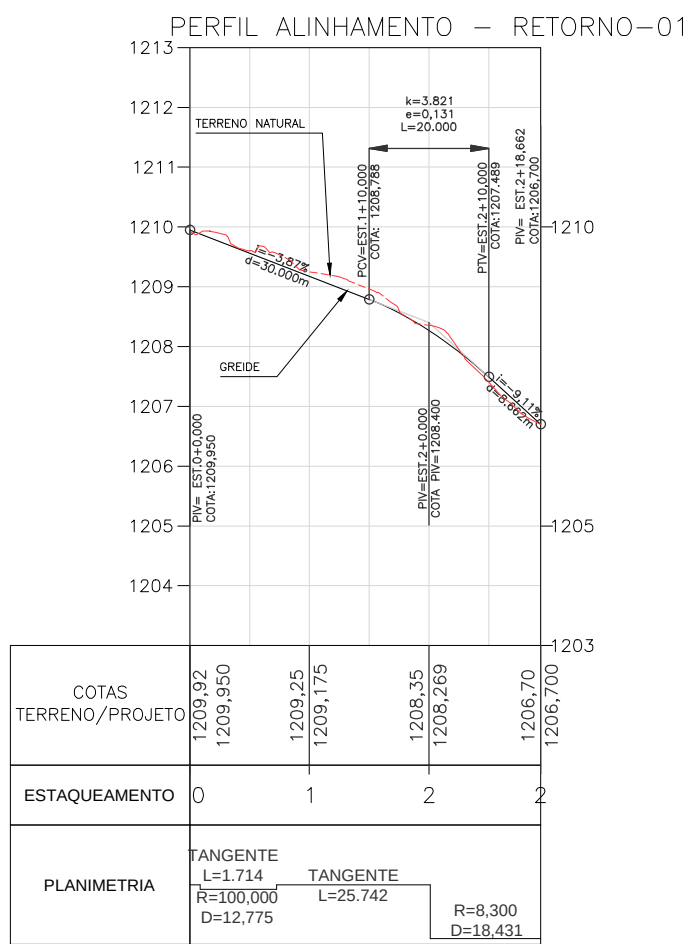


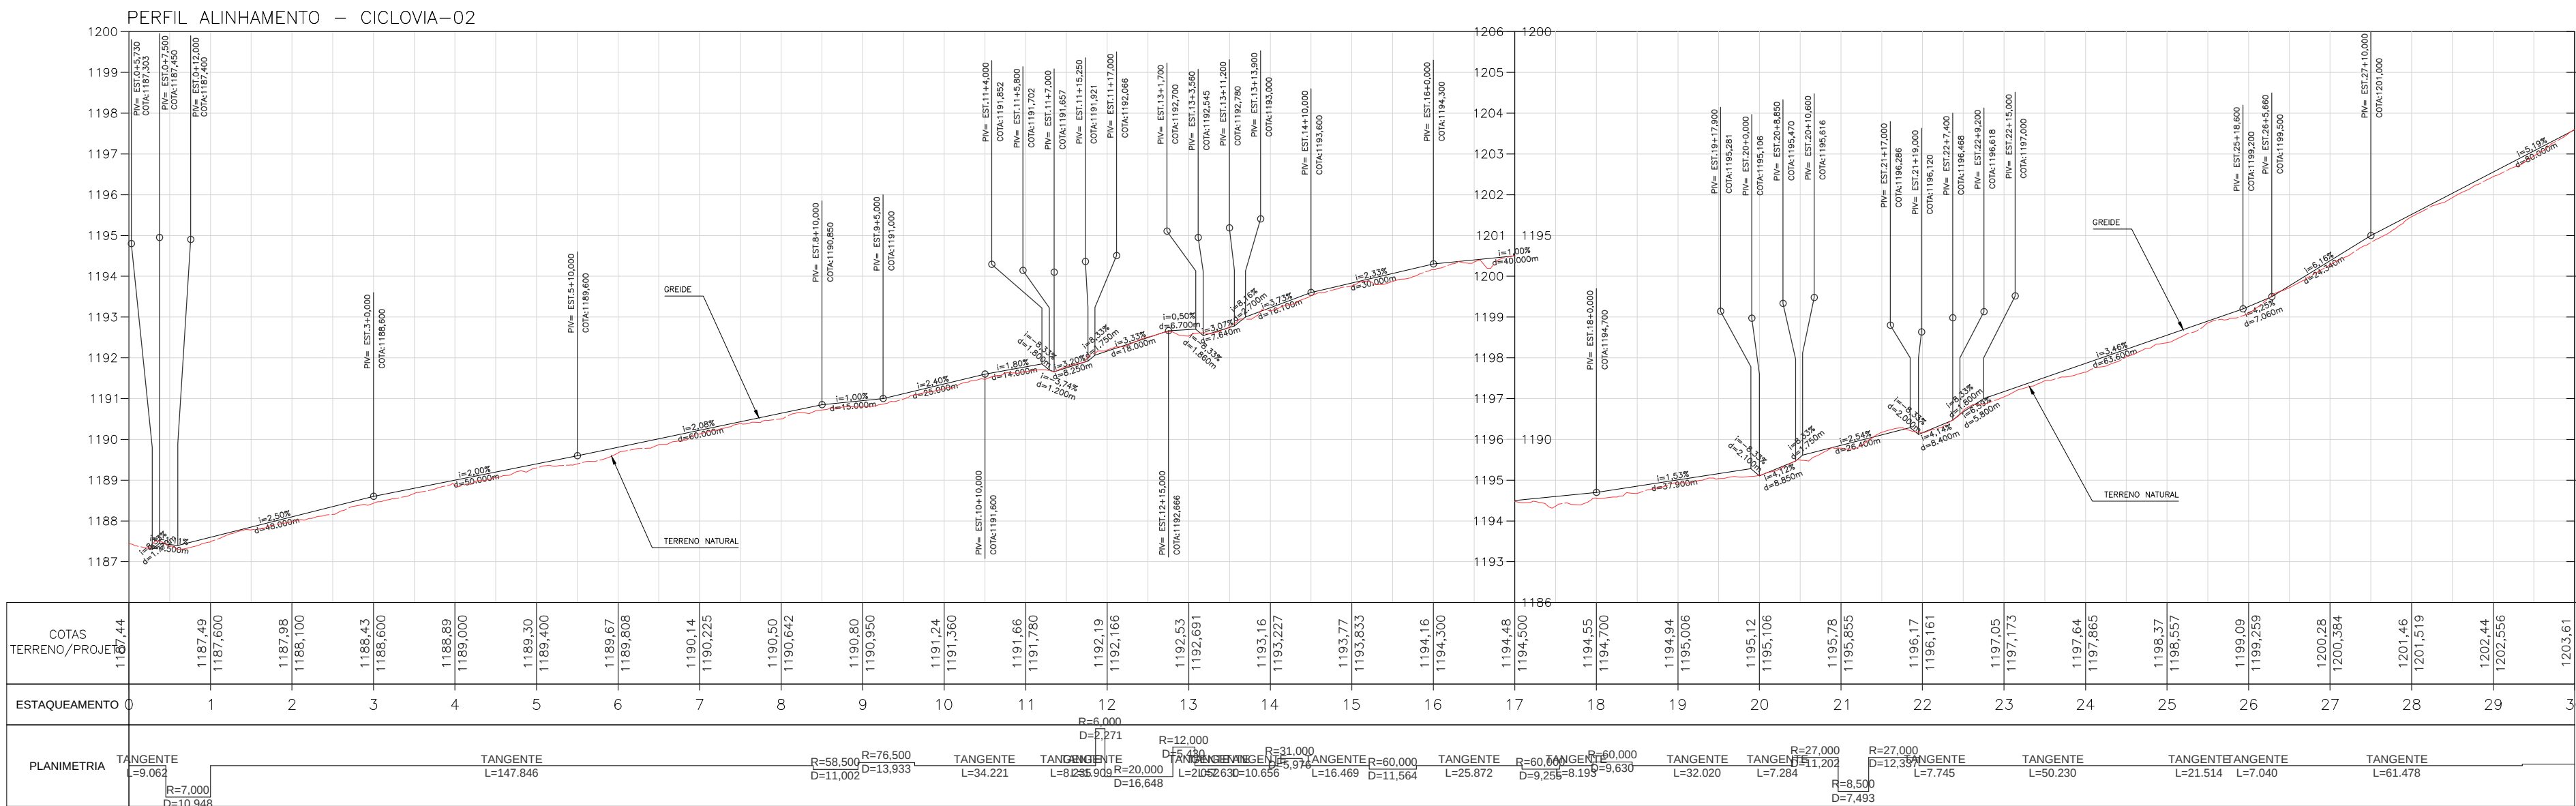

EXECUTADO POR: SECRETARIA DE ESTADO DE DES. URBANO E HABITAÇÃO - SEDUH

RT:

FLÁVIO GRASSI
CREA-MG 58431/2

PROJETO ALTIMÉTRICO


ADE – CENTRO-NORTE

RA IX – CEILÂNDIA

PROJETO CICLOVIÁRIO E ADEQUAÇÕES VIÁRIAS

PLANTA GERAL FOLHA: 02/02 ESCALA: H=1:100 V=1:100 DATA: ABRIL/2020 Ver MDE –

PROPRIETÁRIO: CALCULO: DIRETORIA VISTO: COORDENAÇÃO: COPISTAS APROVO: SUBSECRETARIO/SUPLAN

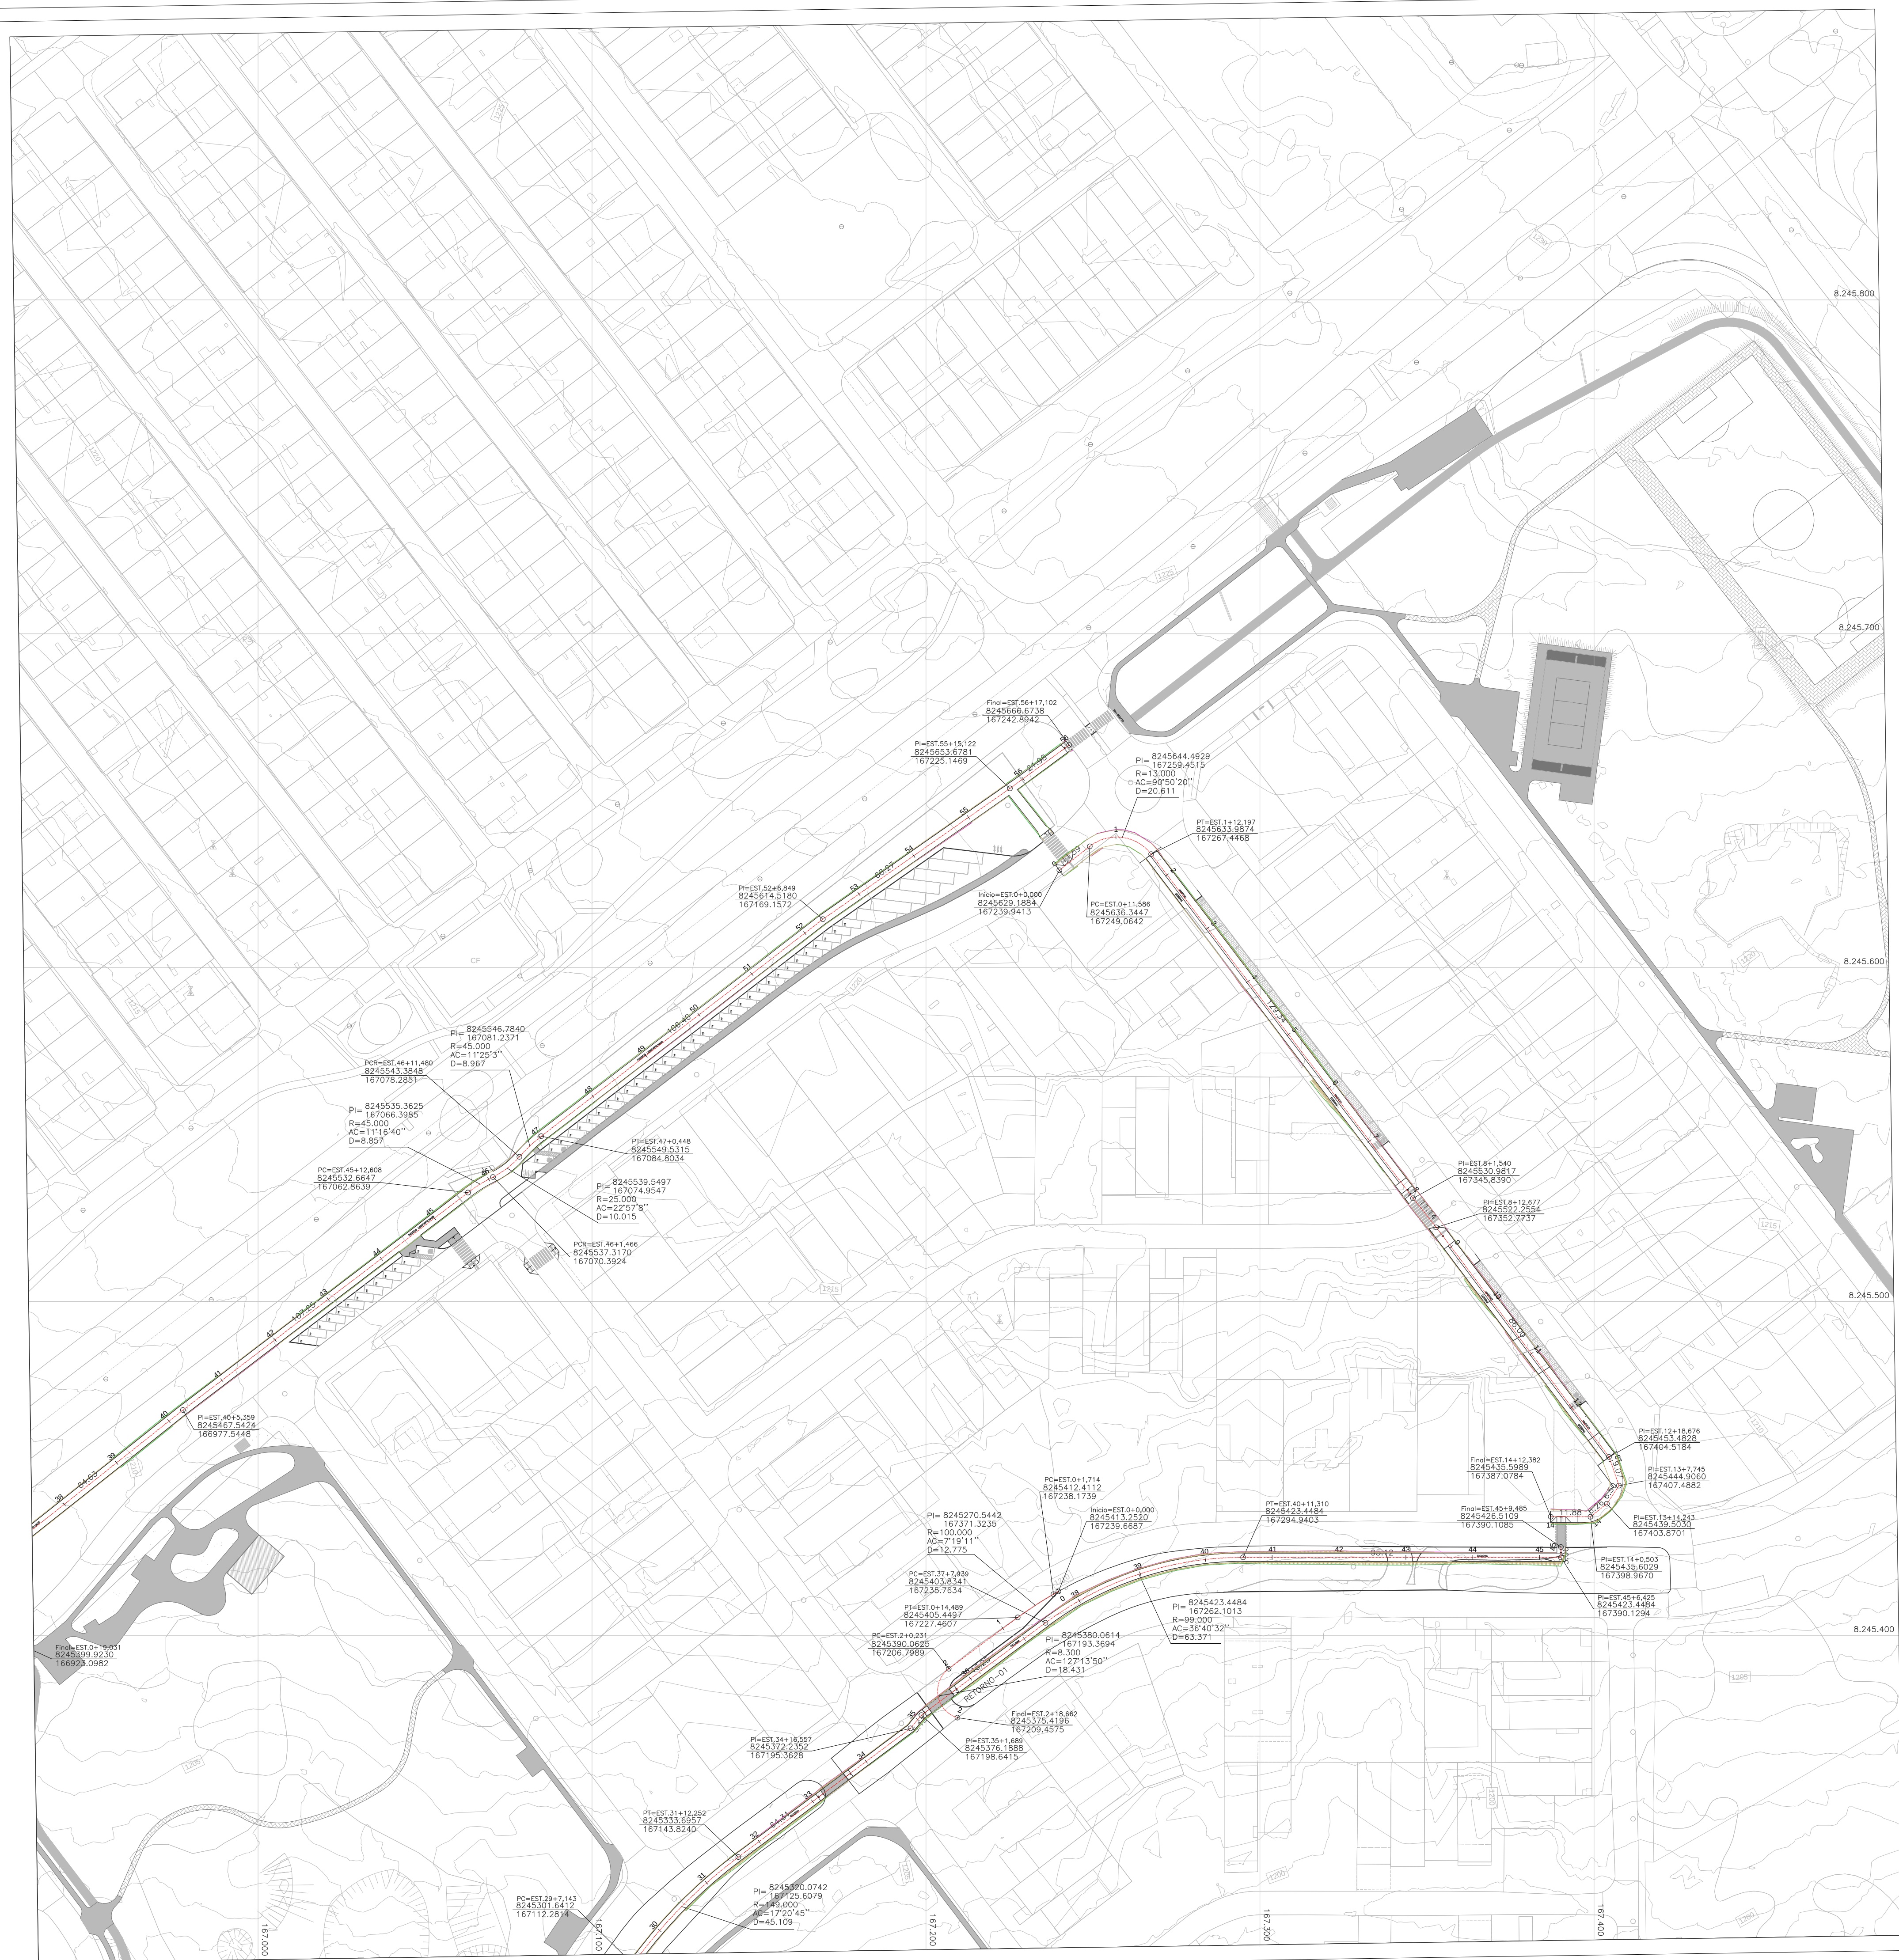


CONVENÇÕES

LEGENDA

- QUADRA
- PARCELAMENTO CÍRCULO
- PARCELAMENTO END
- ATERRO
- CORTE

OBS: EM ALGUNS TRECHOS DO LIMITE DO VALDE A REPRESENTAÇÃO TRACELADA DE CORTE E ATERRO NÃO APARECE POR CONTA DA DISTÂNCIA ENTRE A LINHA DO LIMITE DO VALDE E CORTE/ATERRO E ESCALA DO DESENHO.

EXECUTADO POR: SECRETARIA DE ESTADO DE DES. URBANO E HABITAÇÃO - SEDUH

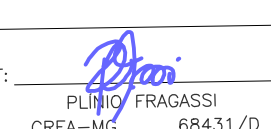RE:  RUI F. FRAGASSI
CICA-MD 68431/D


PROJETO PLANIMÉTRICO DA CICLOVIA

SIN-014/2020 ADE - CENTRO-NORTE
RA IX - CEILÂNDIA
PROJETO CICLOVIÁRIO E ADEQUAÇÕES VÁRIAS

PLANTA PARCIAL	FOLHA: 05/08	ESCALA: 1:1000	DATA: ABRIL/2020
PROJETO: EQUIPE/VER: MEB	CALCULADO: TOPOCART	REVISADO: DIRETORIA	APROVADO: SUBSECRETÁRIO/SUPLENTE



SECRETARIA DE ESTADO DE DESENVOLVIMENTO URBANO E HABITAÇÃO

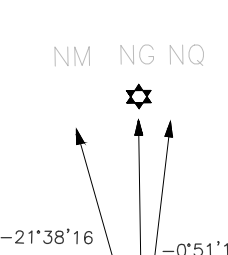

CONVERGÊNCIA MERIDIANA: -0°51'1,90"
DECLINAÇÃO: -21°38'16"
VARIAÇÃO ANUAL: -0°06'15"

ARTICULAÇÃO DAS FOLHAS	
100-1-a	100-1-b
100-2-a	100-2-b

CEILÂNDIA - RA IX

Kr = 1.0007724

[illegible]

FOLHAS DE CUBAÇÃO

RA IX - CEILÂNDIA - DF

ADE CENTRO NORTE

Data: ABRIL/2020

RETORNO-01

ESTACA	ÁREA (m ²)		VOLUME (m ³)		VOLUME ACUMULADO (m ³)		DIFERENÇA
	CORTE	ATERRO	CORTE	ATERRO	CORTE	ATERRO	
0+0.000	0,97	0,00	0,00	0,00	0,00	0,00	0,00
0+1.714	0,88	0,00	1,58	0,00	1,58	0,00	1,58
0+3.000	0,81	0,03	1,08	0,02	2,67	0,03	2,64
0+6.000	1,02	0,03	2,72	0,09	5,39	0,12	5,27
0+8.101	0,71	0,06	1,80	0,09	7,19	0,21	6,98
0+9.000	0,73	0,03	0,65	0,04	7,83	0,25	7,59
0+12.000	1,77	0,00	3,71	0,04	11,54	0,29	11,26
0+14.489	1,43	0,00	3,94	0,00	15,48	0,29	15,19
0+15.000	1,35	0,00	0,71	0,00	16,19	0,29	15,90
1+0.000	1,03	0,00	5,95	0,00	22,14	0,29	21,85
1+5.000	1,71	0,00	6,87	0,00	29,01	0,29	28,72
1+10.000	2,73	0,00	11,10	0,00	40,11	0,29	39,82
1+13.000	2,41	0,00	7,71	0,00	47,81	0,29	47,53
1+15.000	1,43	0,00	3,84	0,00	51,65	0,29	51,36
1+16.000	1,23	0,00	1,33	0,00	52,98	0,29	52,69
1+19.000	0,96	0,00	3,29	0,00	56,27	0,29	55,99
2+0.000	1,07	0,00	1,02	0,00	57,29	0,29	57,01
2+0.231	3,01	0,00	0,47	0,00	57,76	0,29	57,48
2+2.000	3,26	0,00	6,13	0,00	63,89	0,29	63,60
2+5.000	3,20	0,00	10,63	0,00	74,52	0,29	74,23
2+8.000	2,52	0,00	9,19	0,00	83,71	0,29	83,42
2+9.446	2,28	0,00	3,51	0,00	87,22	0,29	86,93
2+10.000	2,16	0,00	1,20	0,00	88,41	0,29	88,13
2+11.000	1,95	0,00	1,95	0,00	90,36	0,29	90,07
2+14.000	2,10	0,00	5,48	0,00	95,85	0,29	95,56
2+17.000	2,68	0,00	6,33	0,00	102,17	0,29	101,89
2+18.662	3,27	0,00	4,45	0,00	106,62	0,29	106,34