



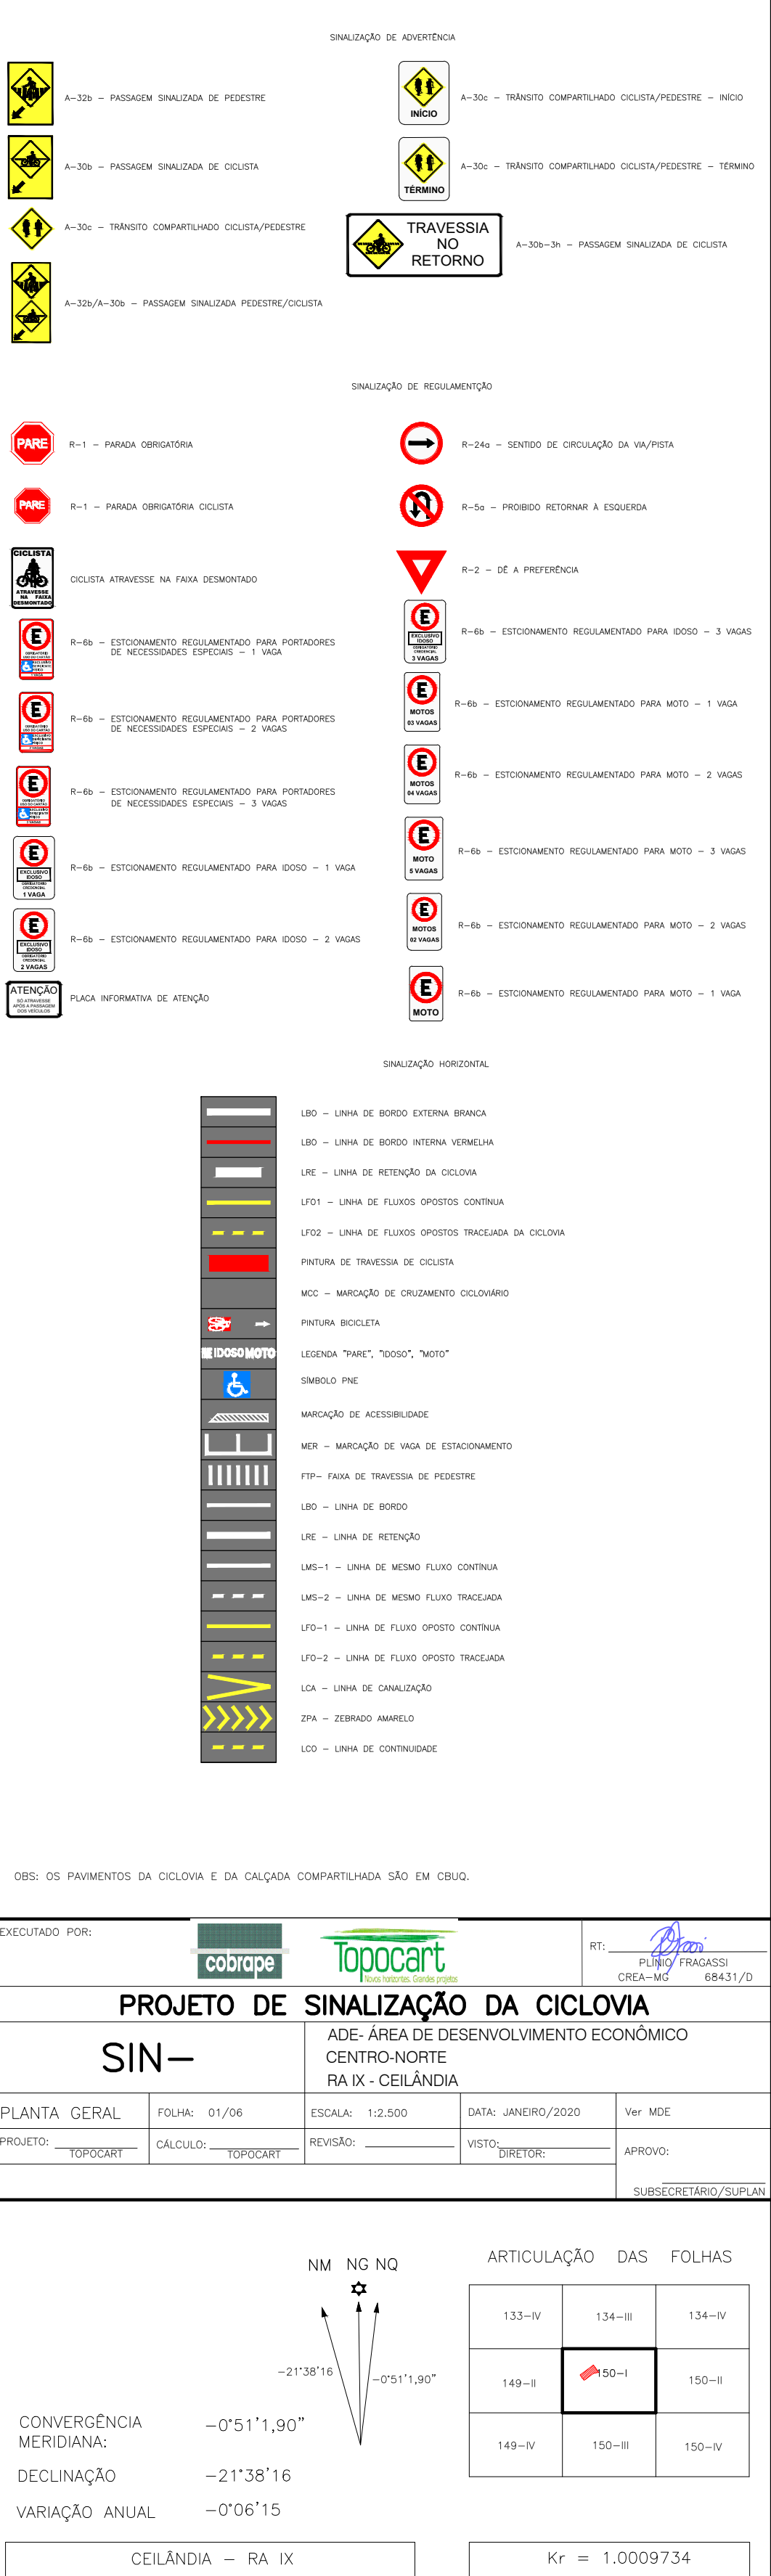


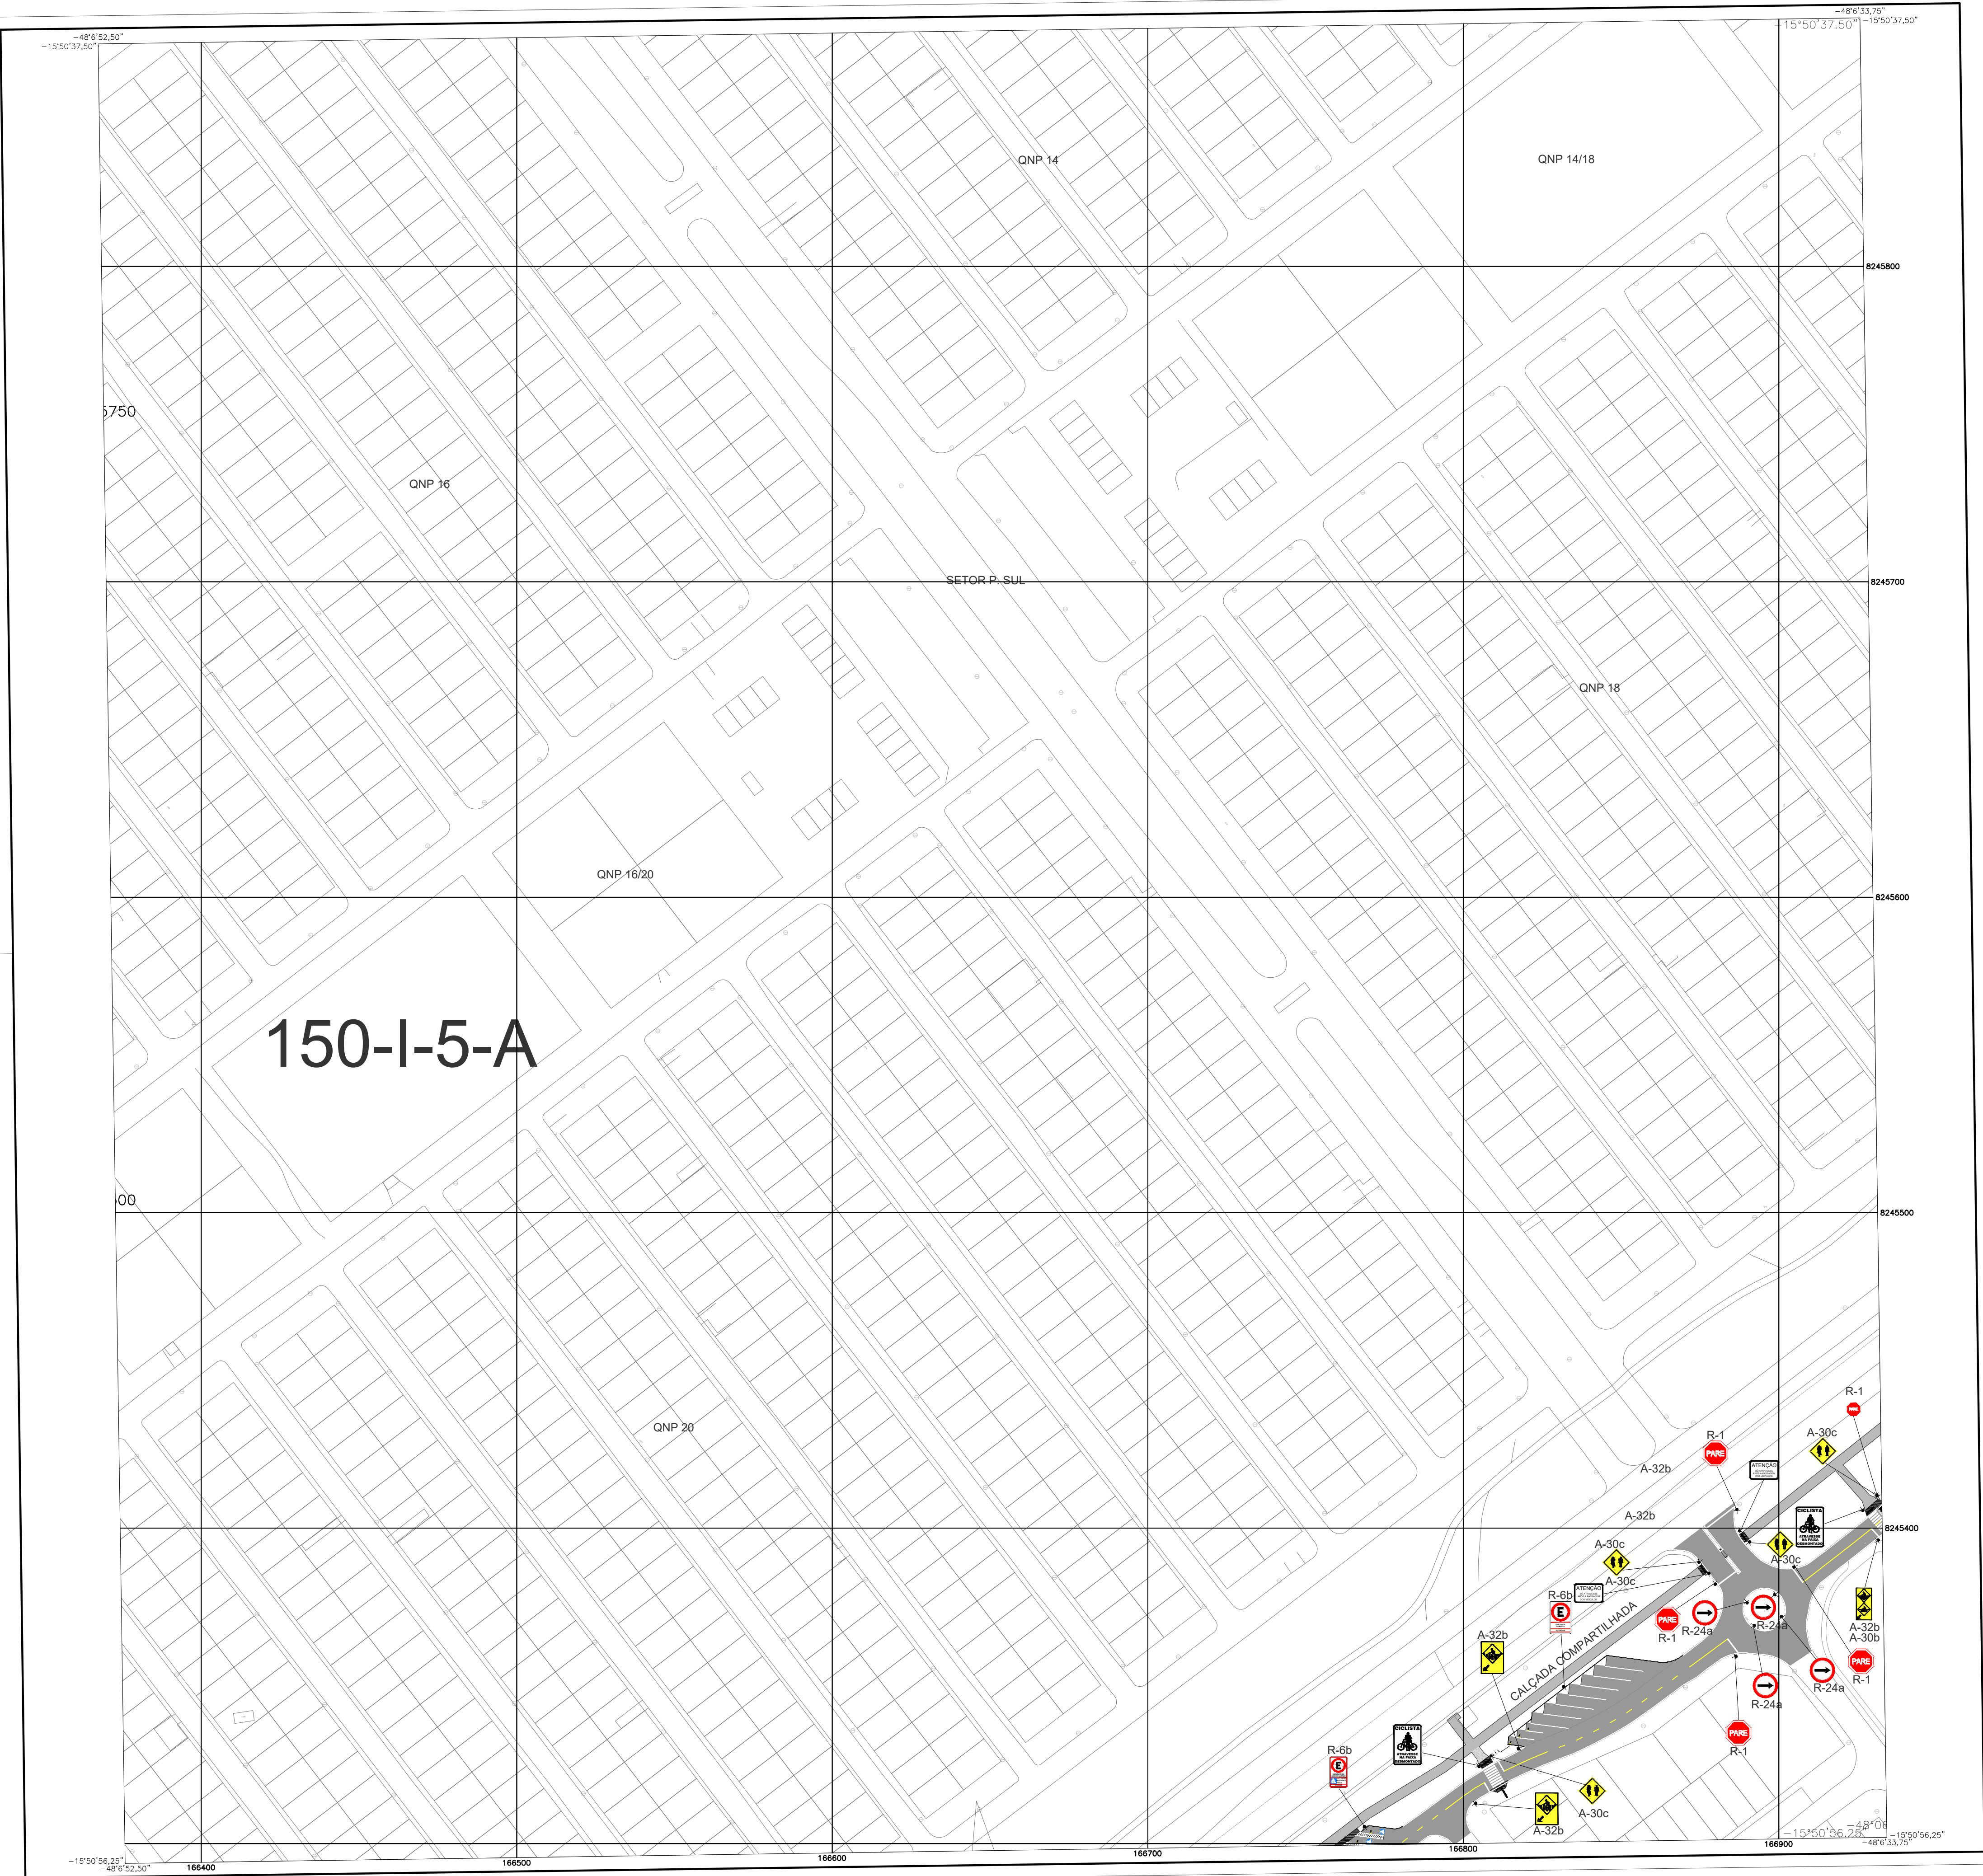

EXECUTADO POR:

cobrape

Topocart

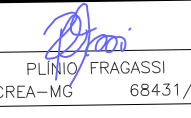RT: 
PLÍNIO FRAGA
CREA-MG 68431/D

PROJETO DE SINALIZAÇÃO DA CICLOVIA

ADE - ÁREA DE DESENVOLVIMENTO ECONÔMICO
CENTRO-NORTE
RA-IX - CEILÂNDIA

SIN-

PLANTA PARCIAL	FOLHA: 02/06	ESCALA: 1:1000	DATA: JANEIRO/2020	Ver MDE
PROJETO: TOPOCART	CÁLCULO: TOPOCART	REVISÃO:	VISTO: DIRETOR:	APROVO: SUBSECRETÁRIO/SUPLENTE

CONVERGÊNCIA MERIDIANA: -0°51'1,90"

DECLINAÇÃO -21°38'16"

VARIAÇÃO ANUAL -0°06'15"

NM NG NQ

ARTICULAÇÃO DAS FOLHAS

	150-I-5-A	150-I-5-B
150-I-5-C		150-I-5-D

CEILÂNDIA - RA IX

Kr = 1.0009734

150-I-5-B

SENTIDO CEILÂNDIA
SENTIDO TAGUATINGA

QNP 18

CAÇADA COMPARTILHADA

CONJ.A

CONJ.C

QD.01

CONJ.B

CONJ.D

CONJ.A

QD.02

AV. ELMO SERGIO

CAÇADA COMPARTILHADA

EXECUTADO POR:

cobrapa

Topocart

RT: 
PAULO FRAGA
CREA-MG 68431/D

PROJETO DE SINALIZAÇÃO DA CICLOVIA

SIN-

ADE - ÁREA DE DESENVOLVIMENTO ECONÔMICO
CENTRO-NORTE
RA-IX - CEILÂNDIA

PLANTA PARCIAL	FOLHA: 03/06	ESCALA: 1:1000	DATA: JANEIRO/2020	Ver MDE
PROJETO: TOPOCART	CÁLCULO: TOPOCART	REVISÃO:	VISTO: DIRETOR:	APROVO: SUBSECRETÁRIO/SUPLENTE

CONVERGÊNCIA
MERIDIANA:
DECLINAÇÃO
VARIAÇÃO ANUAL

-0°51'1,90"

-21°38'16"

-0°06'15"

NM
NG
NQ

-21°38'16"


-0°51'1,90"

ARTICULAÇÃO DAS FOLHAS

150-I-5-A	150-I-5-B	150-I-5-C
150-I-5-D	150-I-5-E	150-I-5-F

CEILÂNDIA - RA IX

Kr = 1.0009734

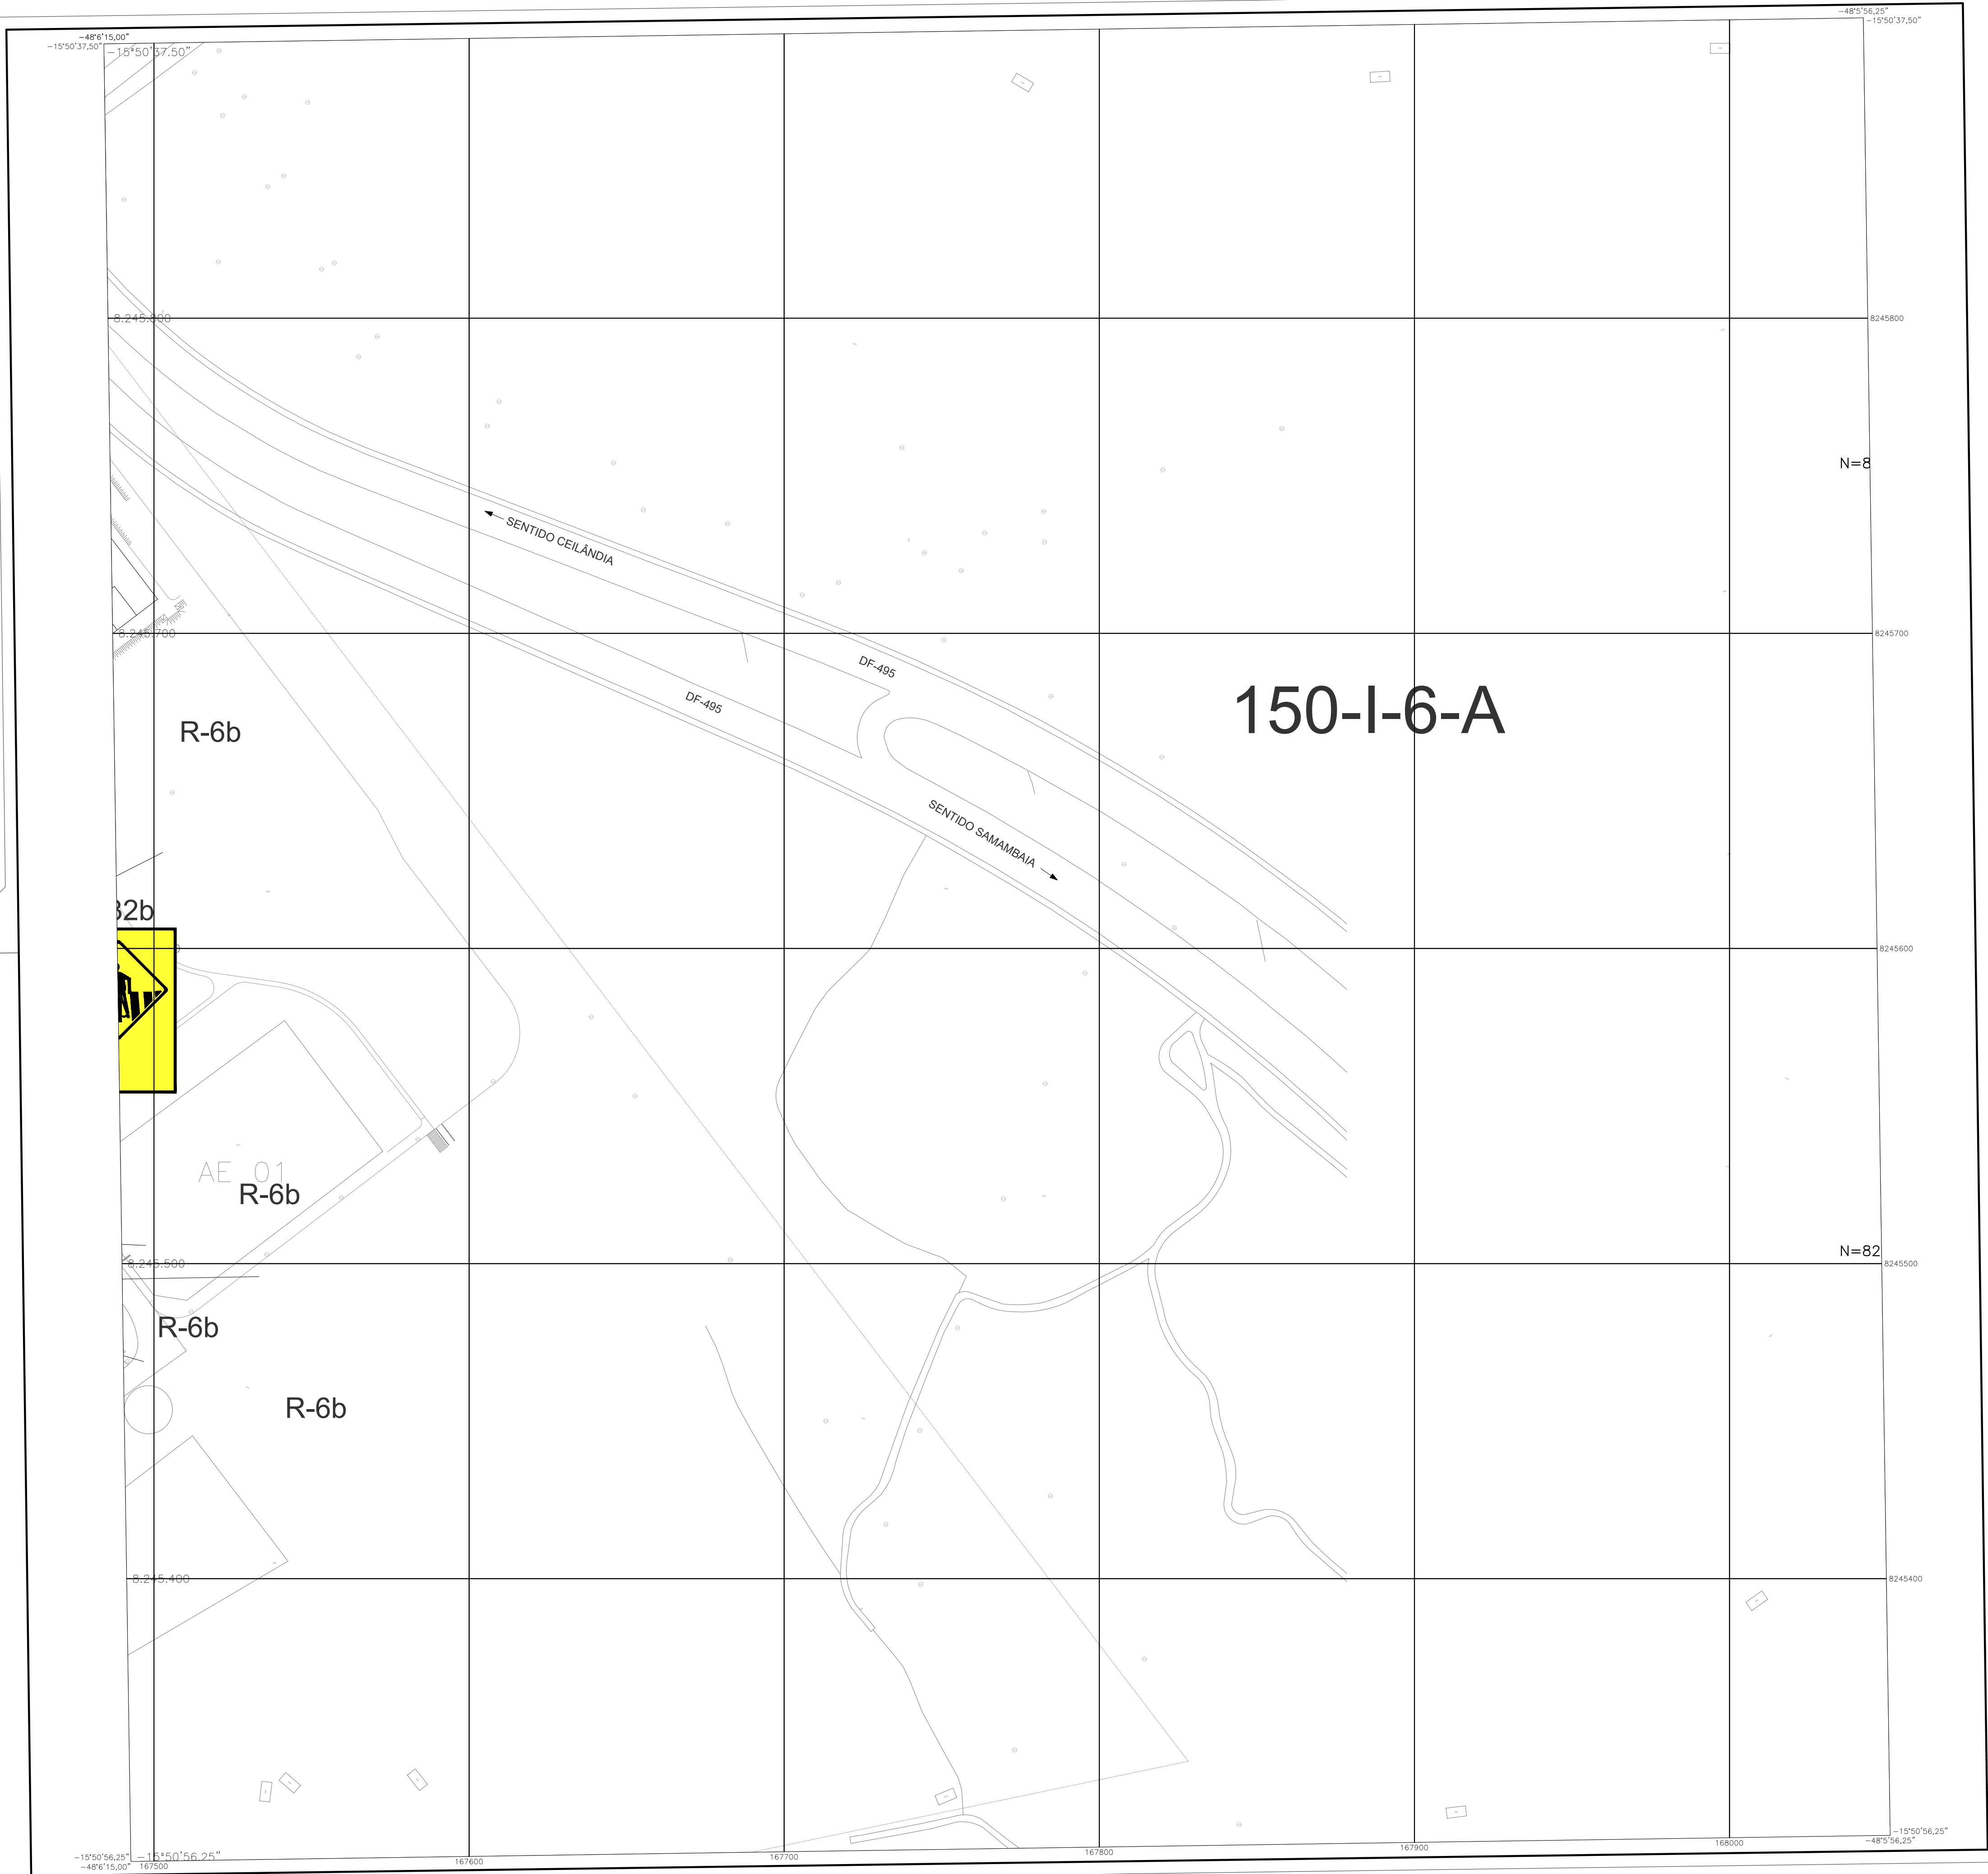

EXECUTADO POR:



RT: 
PAULO FRAGA
CREA-MG 68431/D

PROJETO DE SINALIZAÇÃO DA CICLOVIA

SIN-

ADE - ÁREA DE DESENVOLVIMENTO ECONÔMICO
CENTRO-NORTE
RA-IX - CEILÂNDIA

PLANTA PARCIAL	FOLHA: 04/06	ESCALA: 1:1000	DATA: JANEIRO/2020	Ver MDE
PROJETO: TOPOCART	CÁLCULO: TOPOCART	REVISÃO:	VISTO: DIRETOR:	APROVO:
SUBSECRETÁRIO/SUPLENTE				

CONVERGÊNCIA
MERIDIANA:
DECLINAÇÃO
VARIAÇÃO ANUAL

-0°51'1,90"
-21°38'16"
-0°06'15"


NM
NG
NQ

ARTICULAÇÃO DAS FOLHAS

/	/	/
150-I-6-B	150-I-6-A	/
150-I-6-D	/	/

CEILÂNDIA - RA IX


Kr = 1.0009734

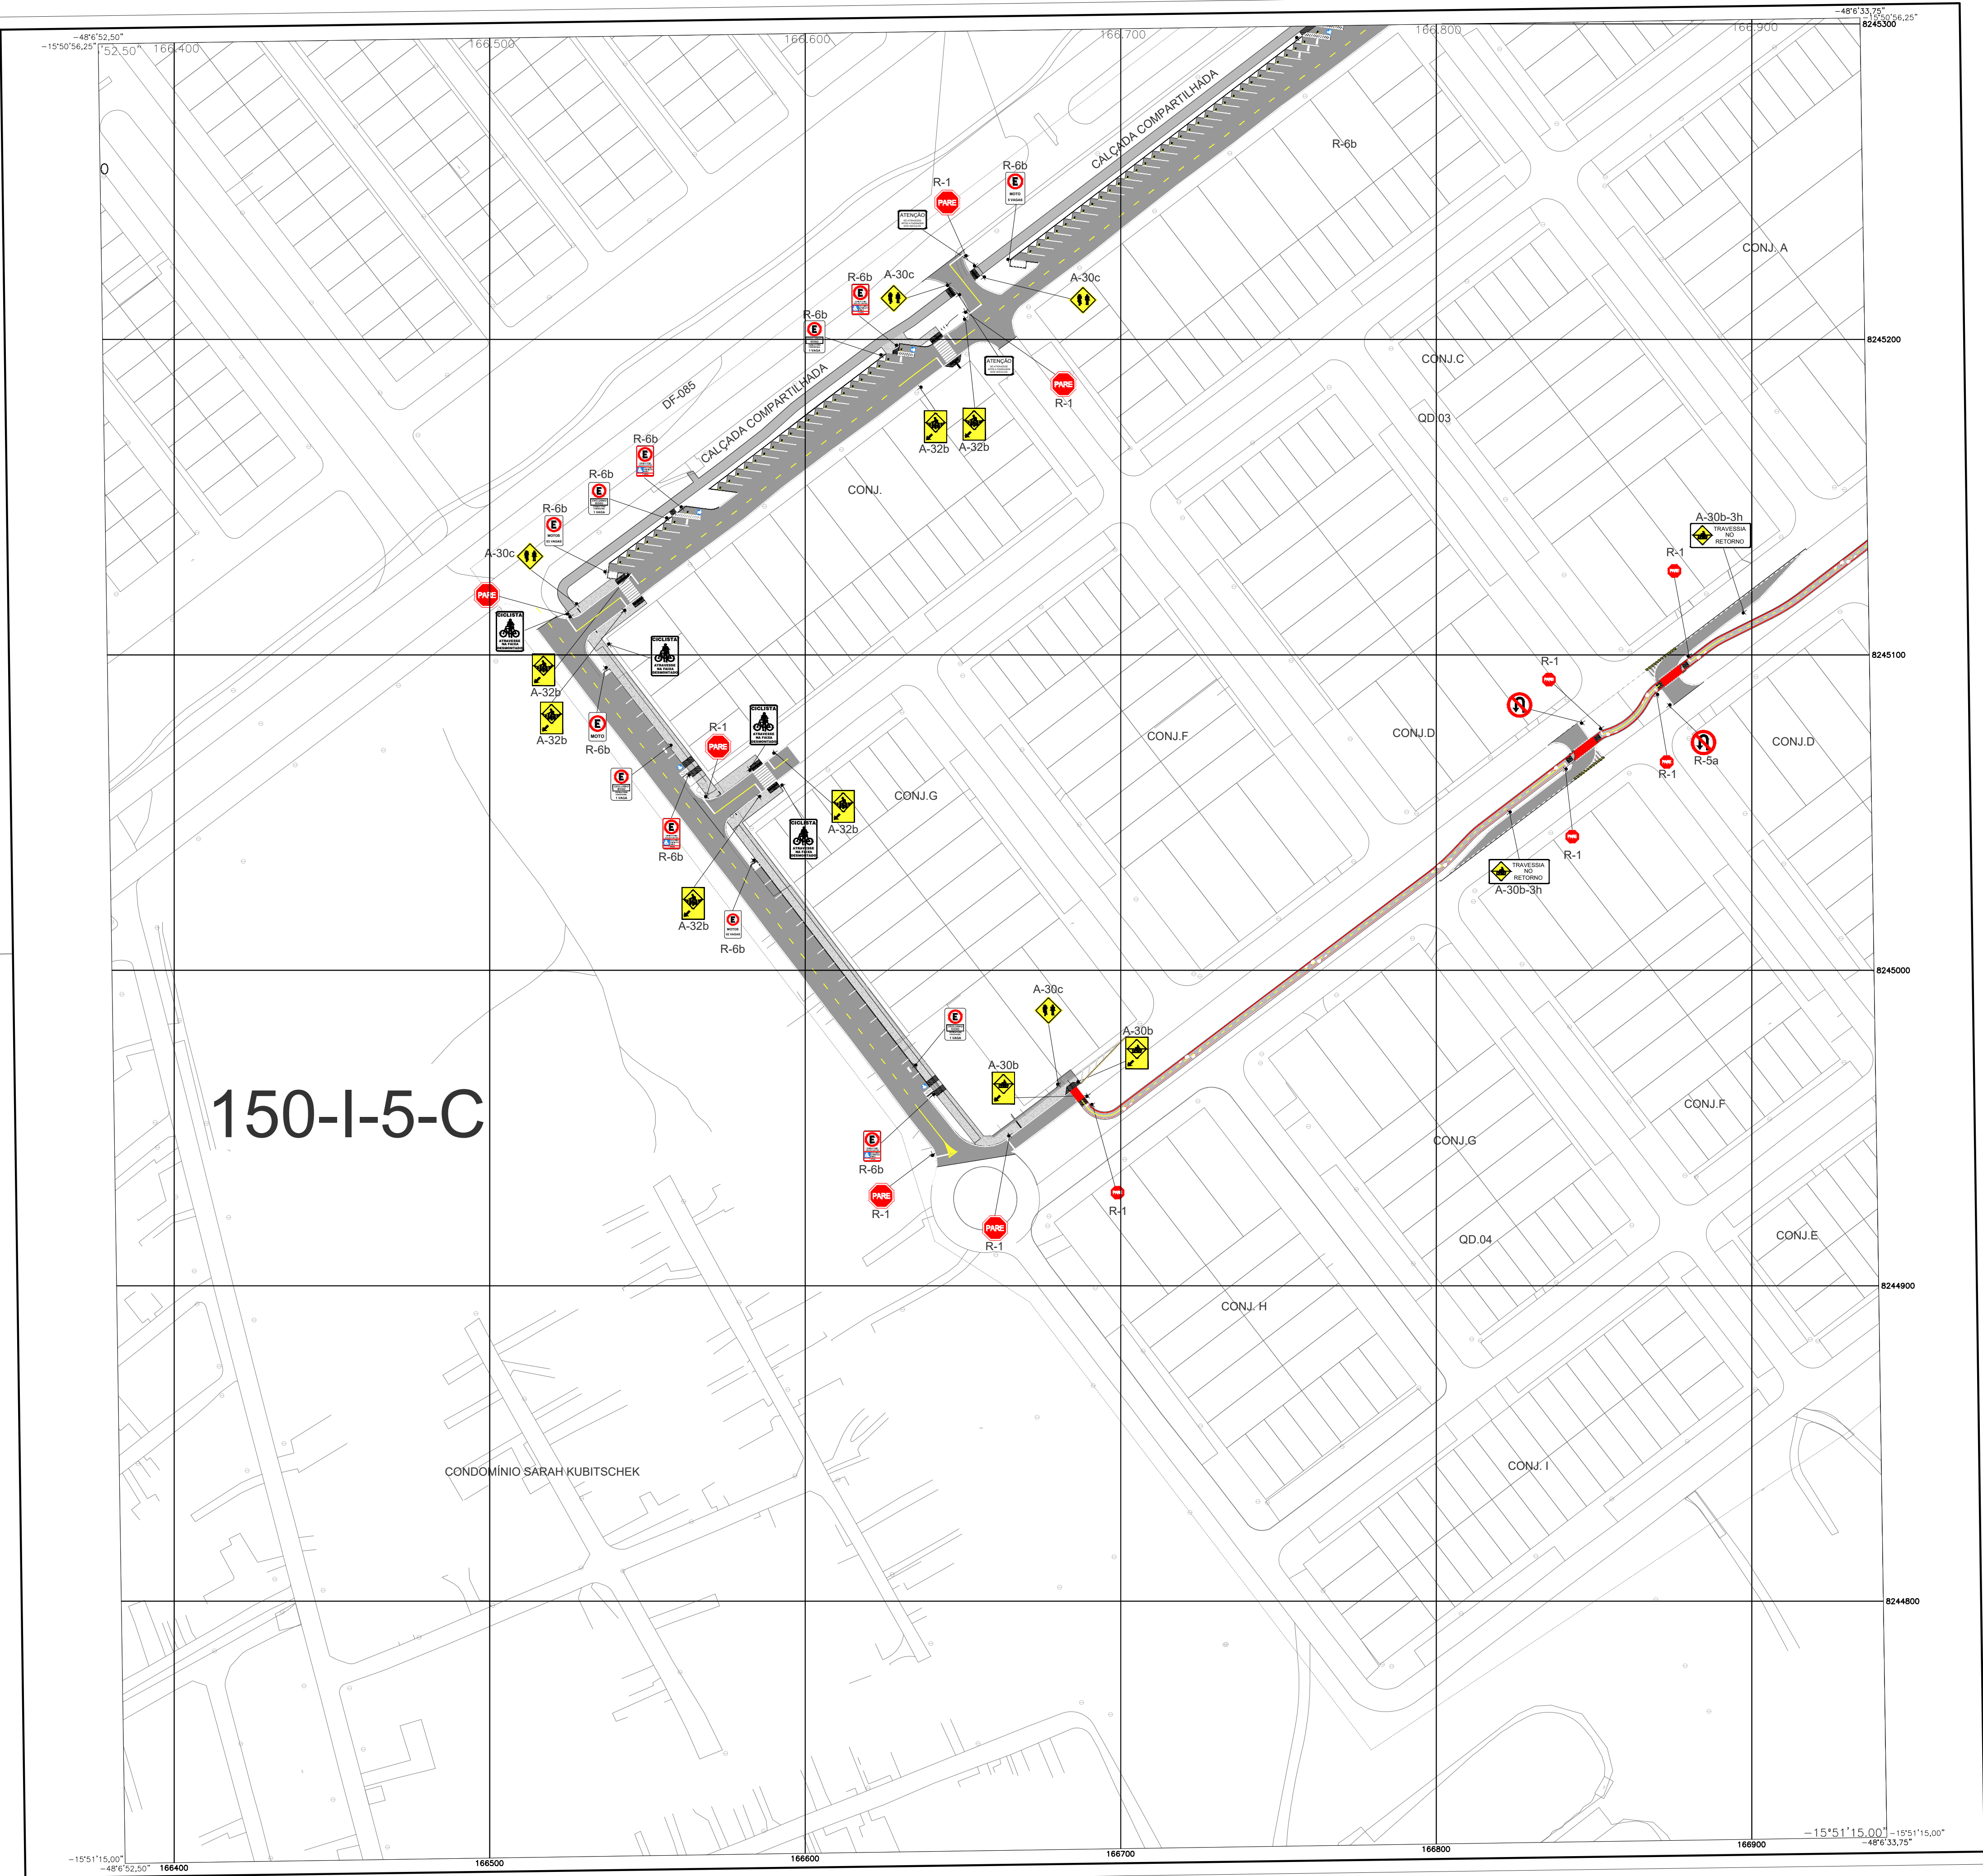

EXECUTADO POR:

cobrape

Topocart

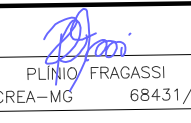RT: 
PAULO FRAGA
CREA-MG 68431/D

PROJETO DE SINALIZAÇÃO DA CICLOVIA

SIN-

ADE - ÁREA DE DESENVOLVIMENTO ECONÔMICO
CENTRO-NORTE
RA-IX - CEILÂNDIA

PLANTA PARCIAL

FOLHA: 05/06

ESCALA: 1:1000

DATA: JANEIRO/2020

Ver MDE

PROJETO: TOPOCART

CÁLCULO: TOPOCART

REVISÃO:

VISTO: DIRETOR:

APROVO: SUBSECRETÁRIO/SUPLENTE

NM

NG

NQ

—21°38'16"

—0°51'1,90"

—0°51'1,90"

CONVERGÊNCIA

—0°51'1,90"

MERIDIANA:

—21°38'16"

DECLINAÇÃO

—0°06'15"

VARIAÇÃO ANUAL


—0°06'15"

CEILÂNDIA — RA IX

Kr = 1.0009734

ARTICULAÇÃO DAS FOLHAS


150-I-5-A	150-I-5-B
150-I-5-C	150-I-5-D

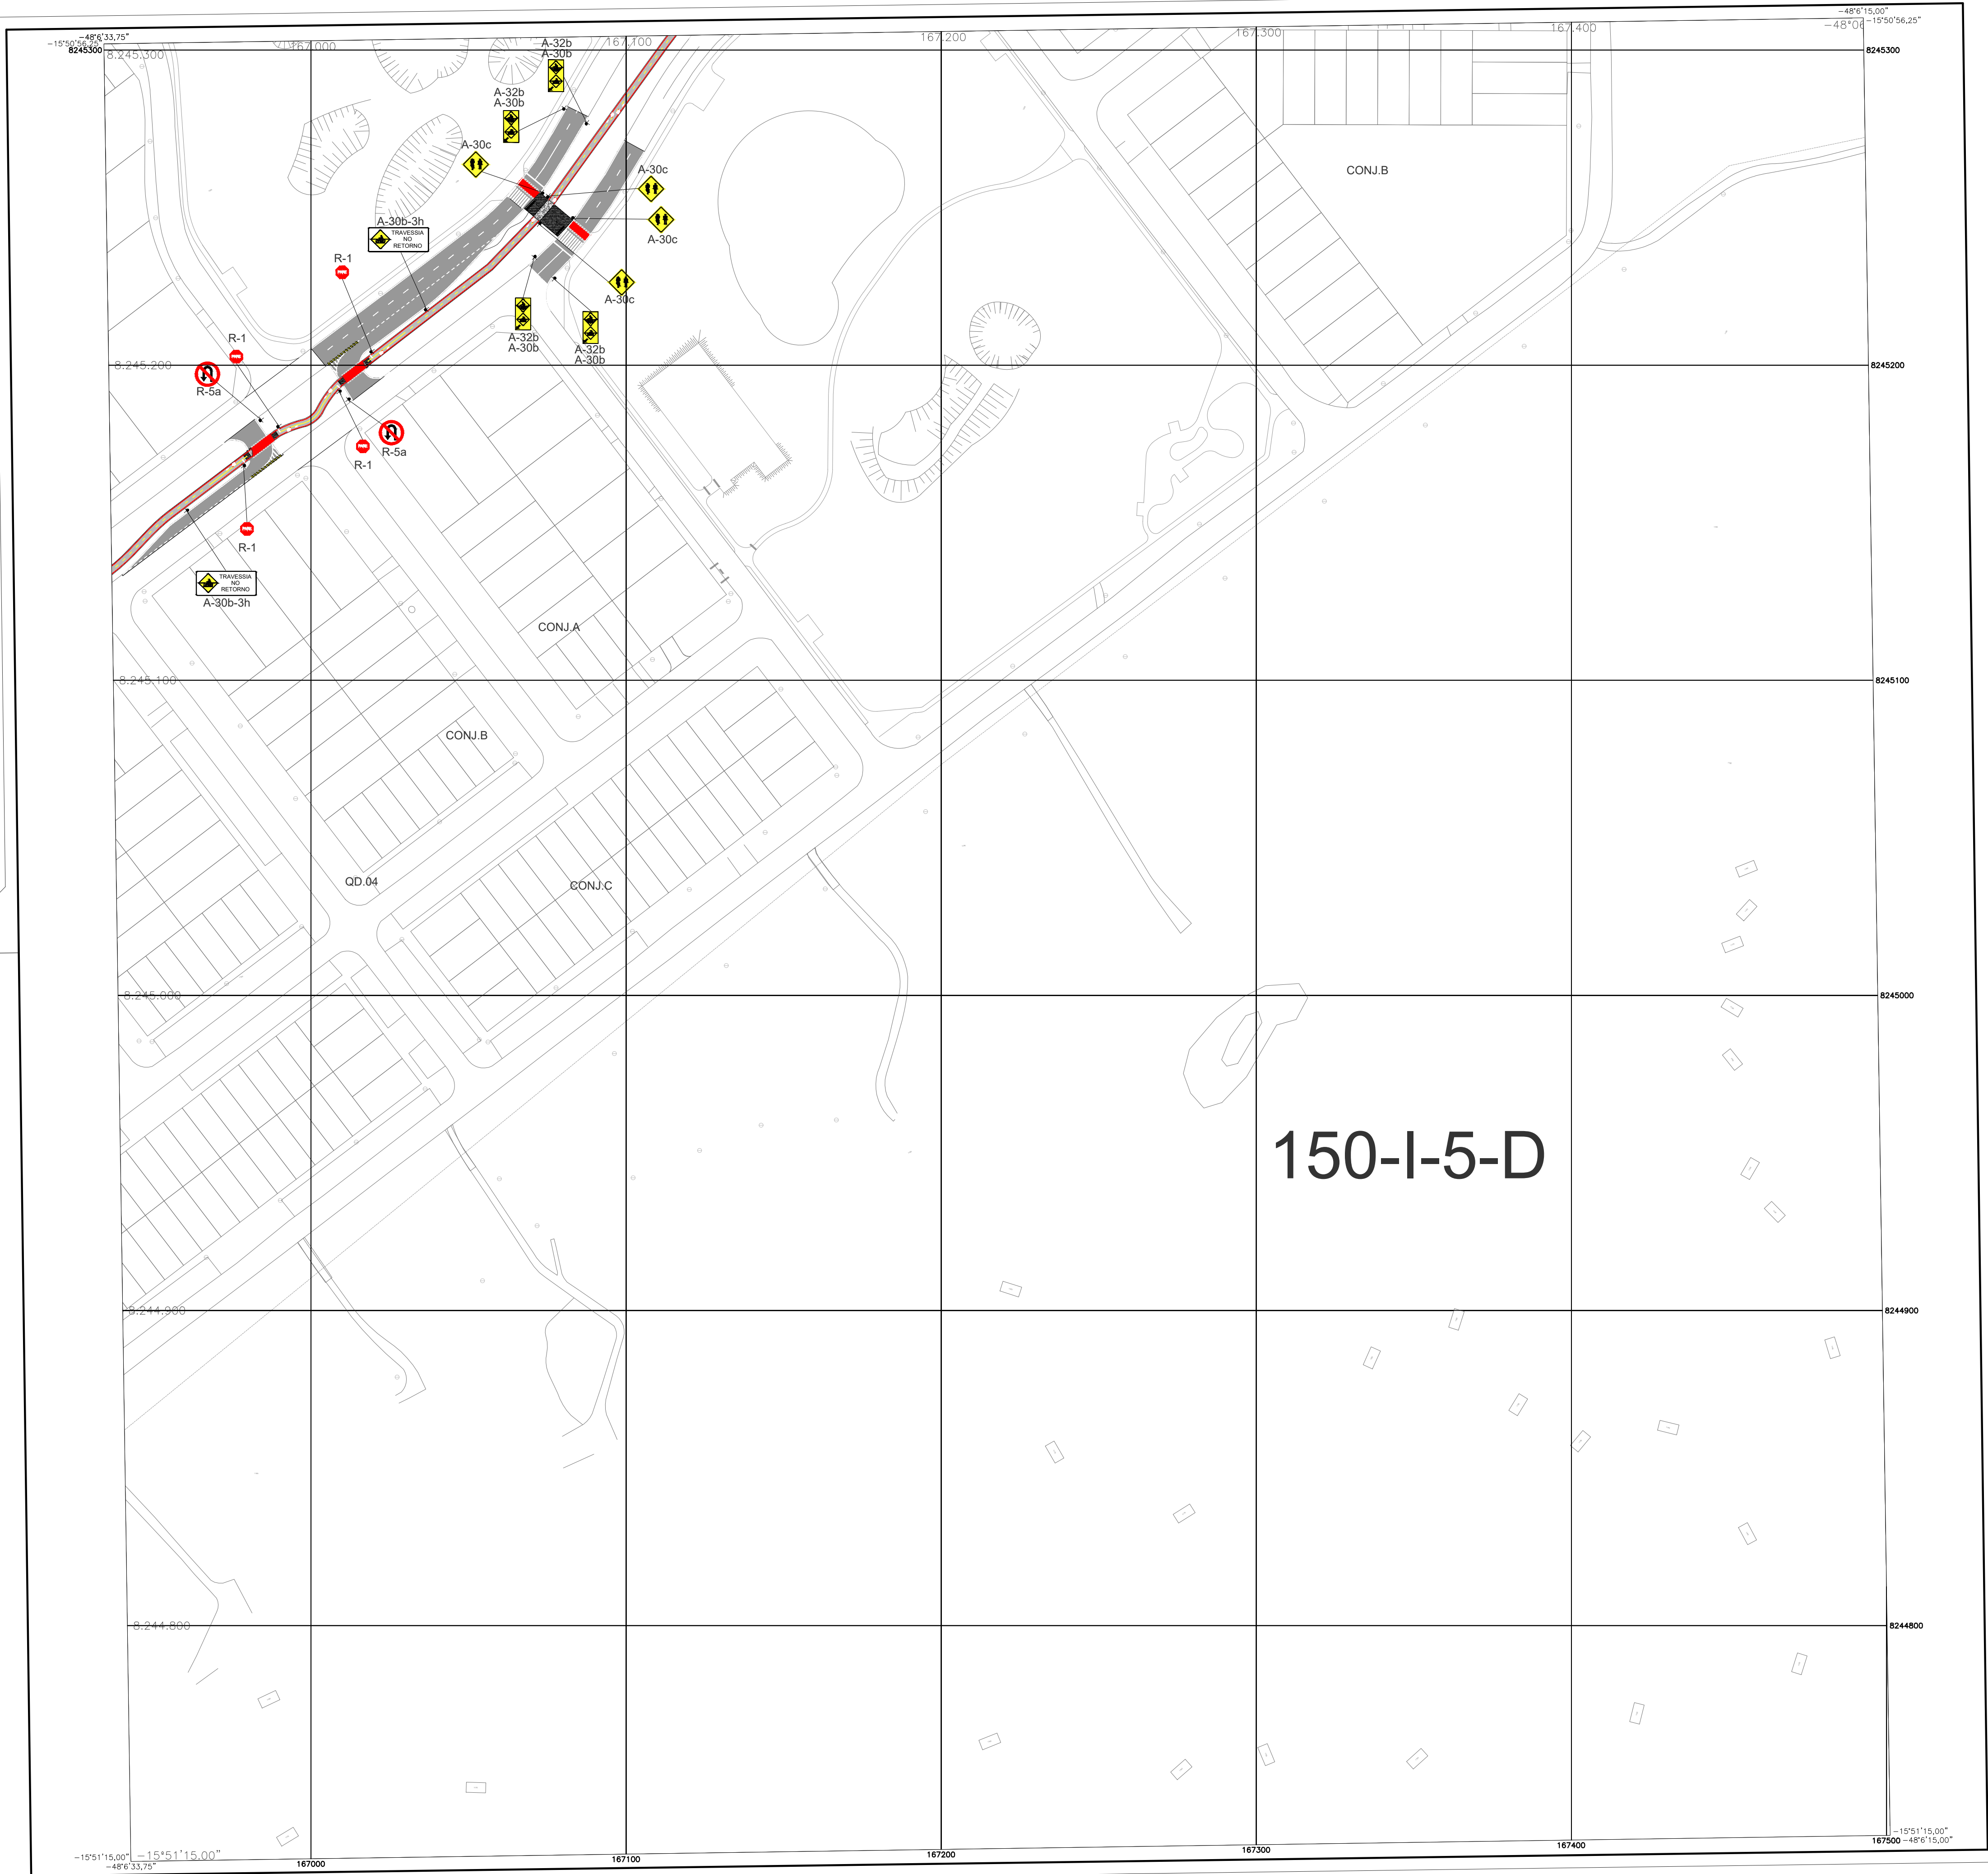

EXECUTADO POR:

cobrape

Topocart

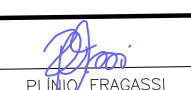RT: 
PAULO FRAGA
CREA-MG 68431/D

PROJETO DE SINALIZAÇÃO DA CICLOVIA

SIN-

ADE - ÁREA DE DESENVOLVIMENTO ECONÔMICO
CENTRO-NORTE
RA-IX - CEILÂNDIA

PLANTA PARCIAL	FOLHA: 06/06	ESCALA: 1:1000	DATA: JANEIRO/2020	Ver MDE
PROJETO: TOPOCART	CÁLCULO: TOPOCART	REVISÃO:	VISTO: DIRETOR:	APROVO: SUBSECRETÁRIO/SUPLENTE

NM

NG

NQ

21°38'16"

0°51'1,90"

CONVERGÊNCIA

MERIDIANA:

DECLINAÇÃO

VARIAÇÃO ANUAL

-0°51'1,90"

-21°38'16"

-0°06'15"

ARTICULAÇÃO DAS FOLHAS

150-I-5-A	150-I-5-B	150-I-5-C	150-I-5-D	150-I-5-E
-	-	-	-	-

Kr = 1.0009734

CEILÂNDIA - RA IX